



PRZEKRÓJ A-A

Właz żeliwny z wypełnieniem betonowym klasy D400
niewentylowany wg PN-87/H-74051/02 oraz PN-EN-124

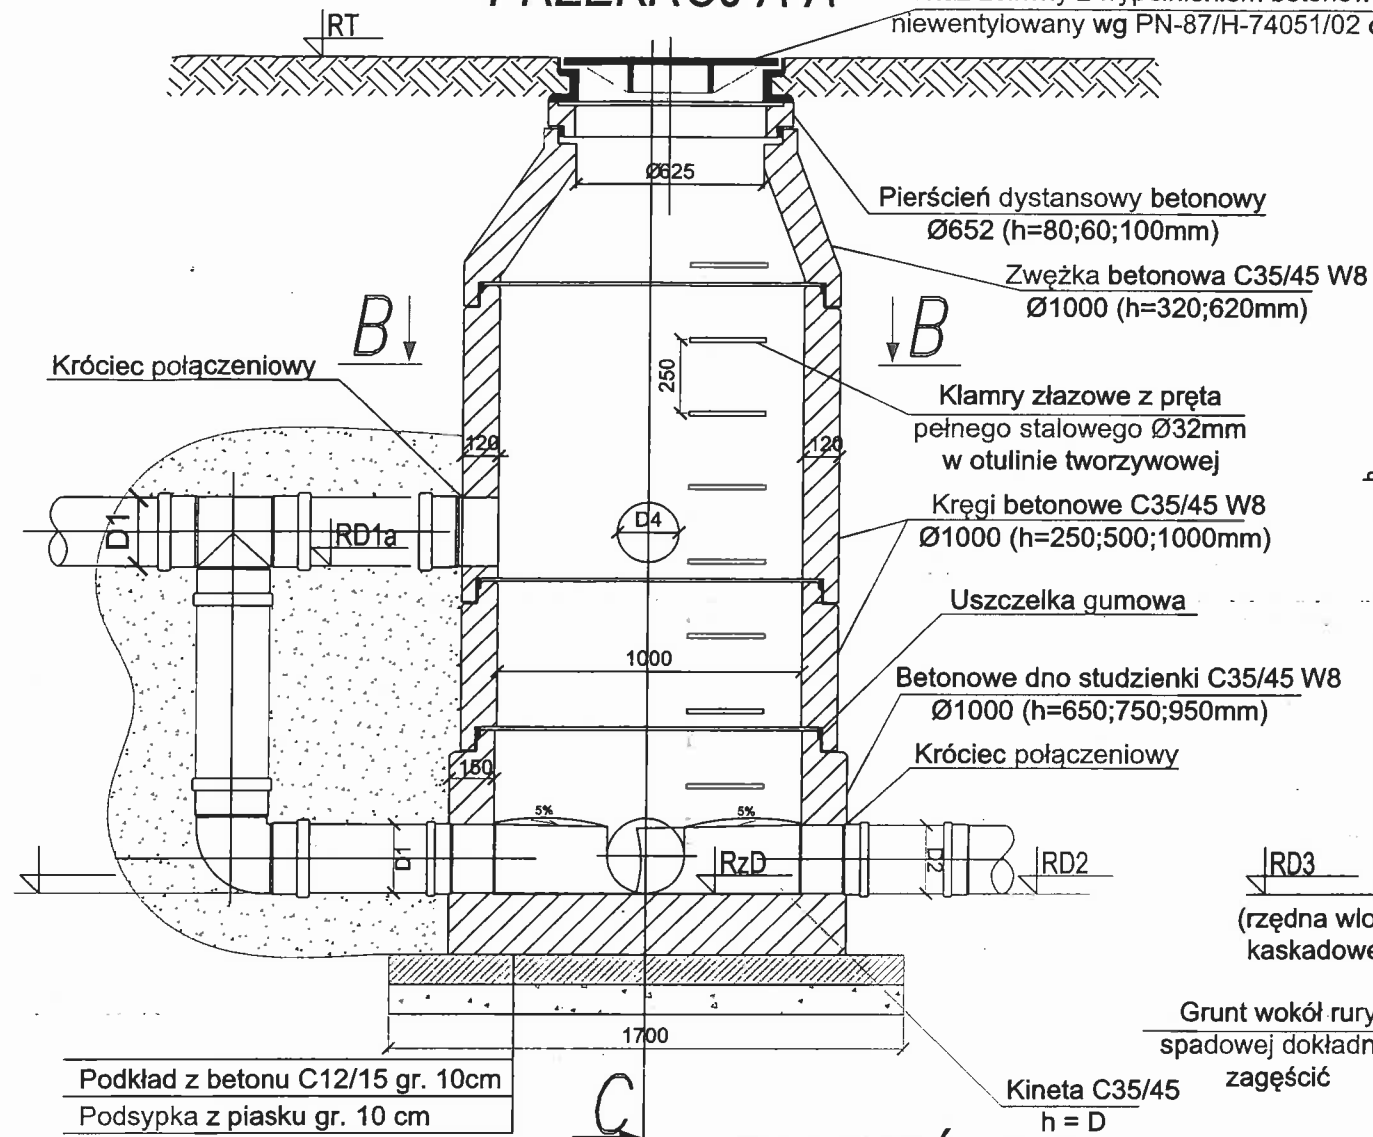


PRZEKRÓJ C-C

Właz żeliwny z wypełnieniem betonowym klasy D400
niewentylowany wg PN-87/H-74051/02 oraz PN-EN-124

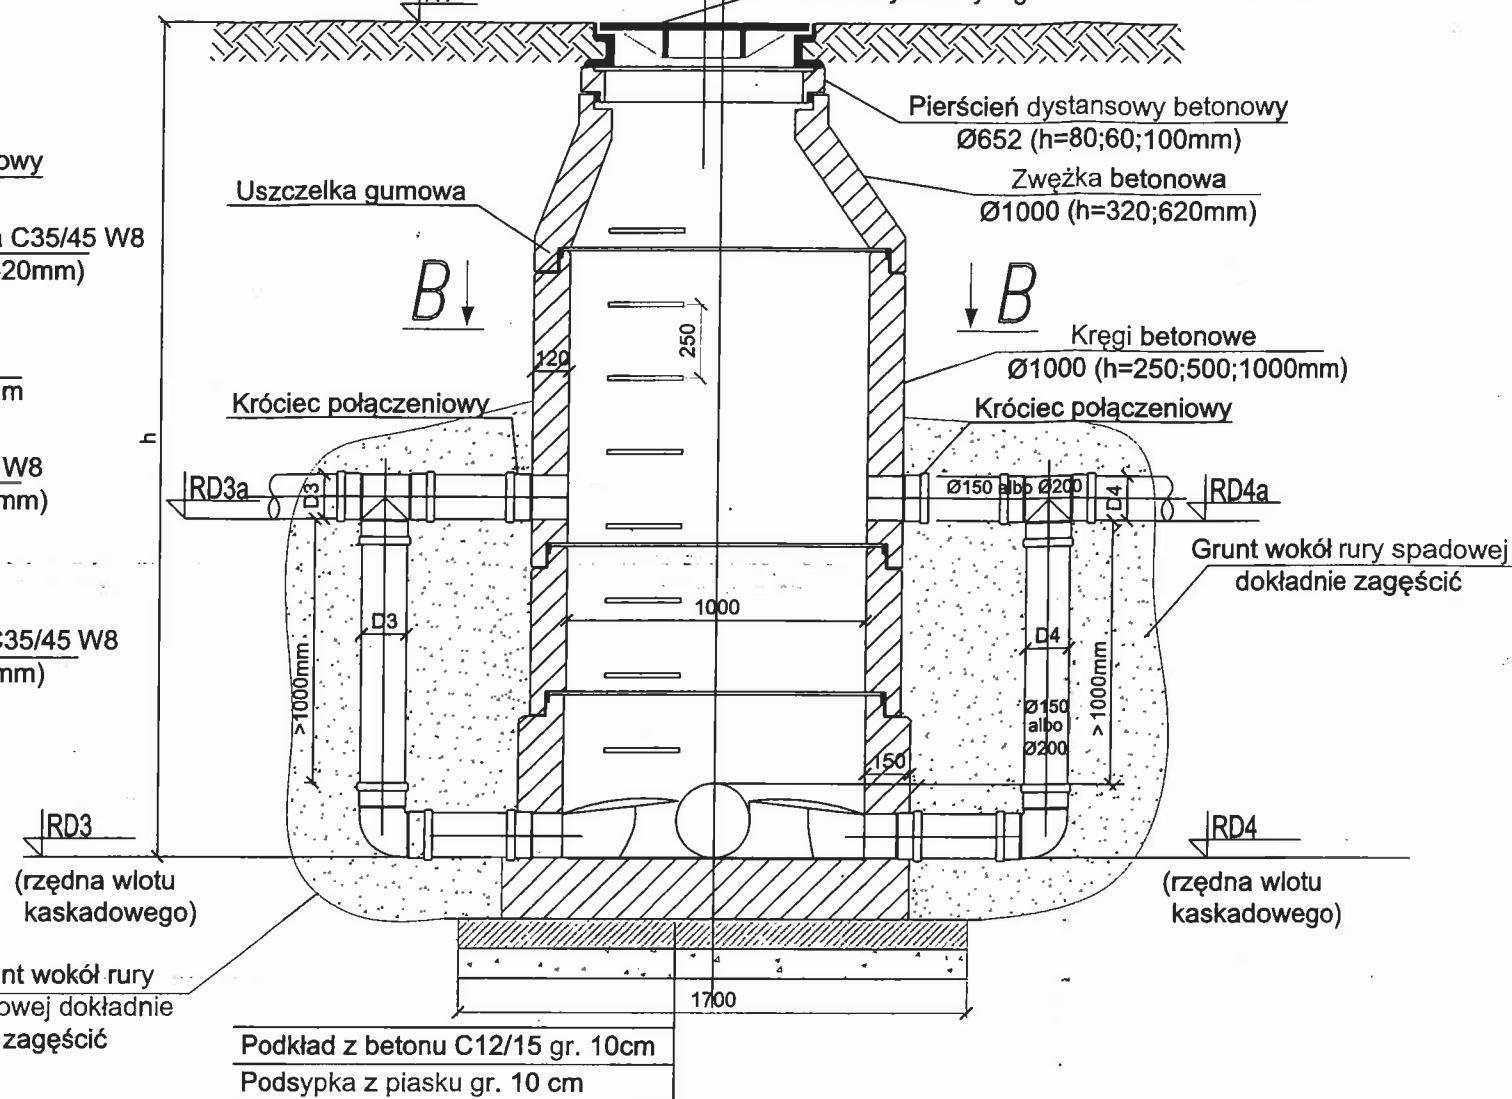

PRZEKRÓJ B-B

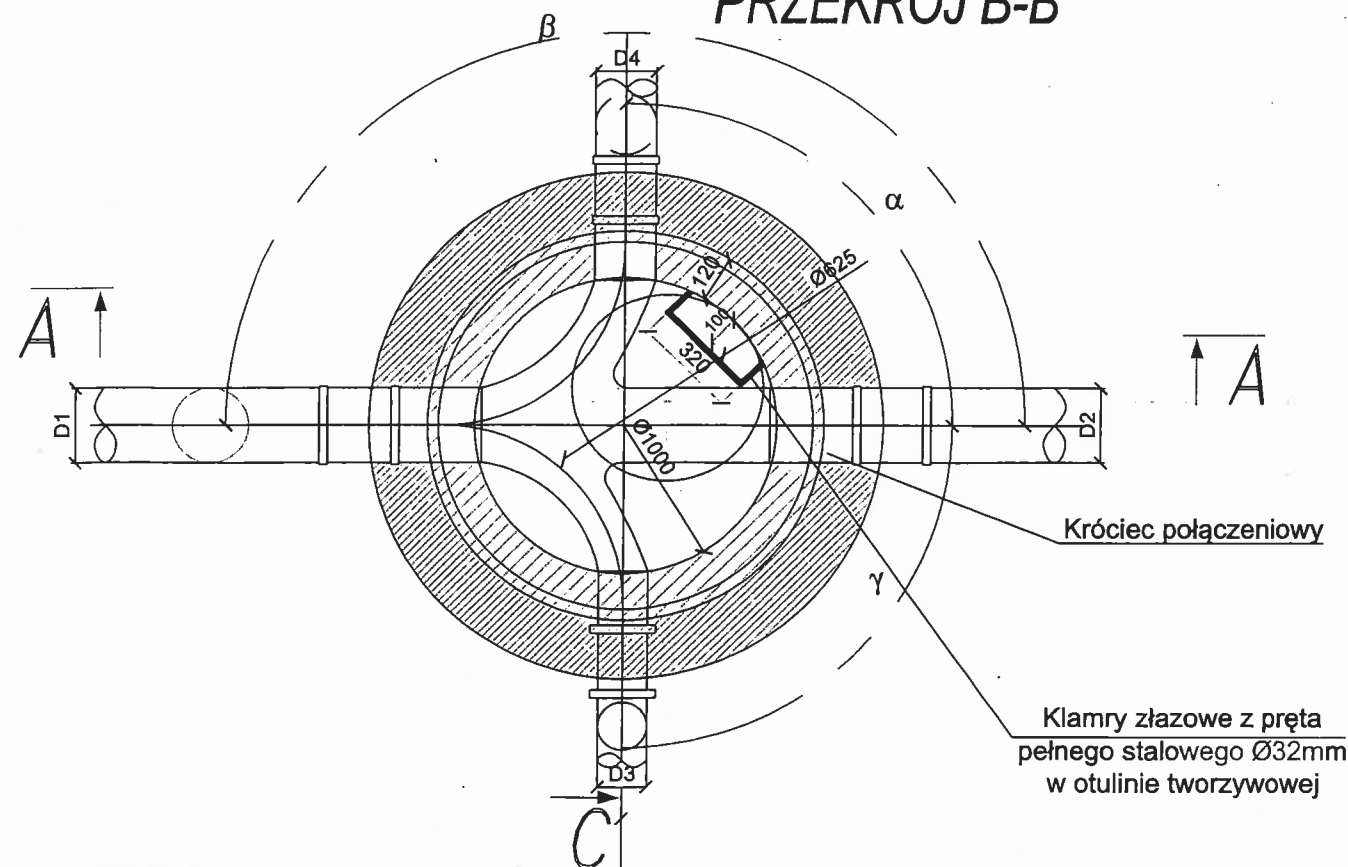

Budowa kanalizacji sanitarnej grawitacyjnej w m. Wierzbica - dz. nr 1254		SKALA: 1:20	
TYTUŁ RYS.		STUDNIA BETONOWA Ø1000	
INWESTOR:		Zakład Gospodarki Komunalnej w Bytomiu Odrzański	
PROJEKTANT:		mgr inż. Anita Nowak upr. nr 17/2000/GW	Podpis 04.2015
OPRACOWAŁ:		mgr inż. Bożena Polańska	
SPRAWDZAJĄCY:		mgr inż. Marcin Załęski upr. nr LBS/0027/POOS/08	
"B.L.-POL" PRACOWNIA PROJ.-USŁ.-HANDL. B. i L. Polańscy Nowa Sól, ul. Czarnieckiego 8, tel. 68 387 91 65			Numer rys. 4