
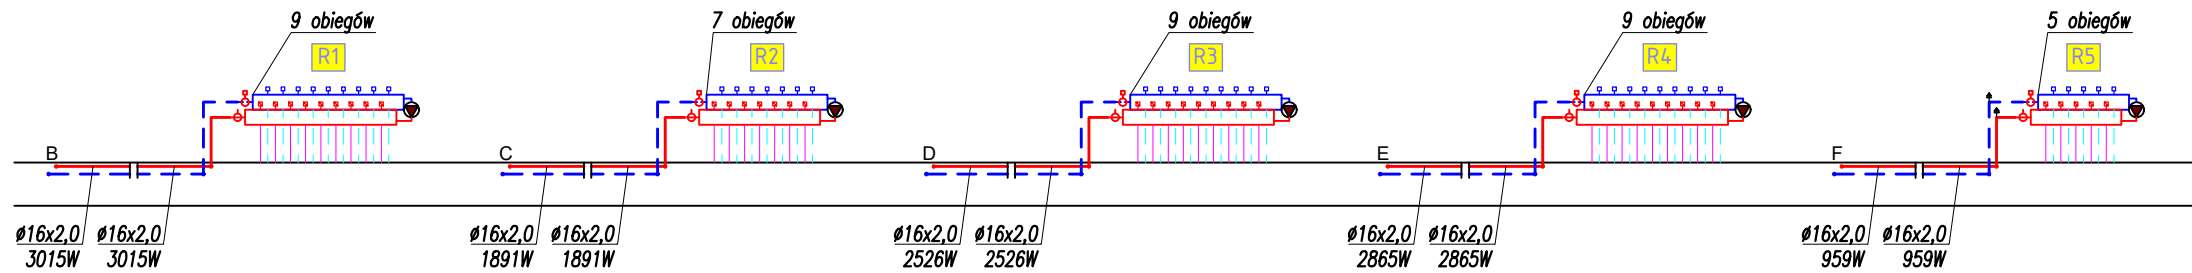
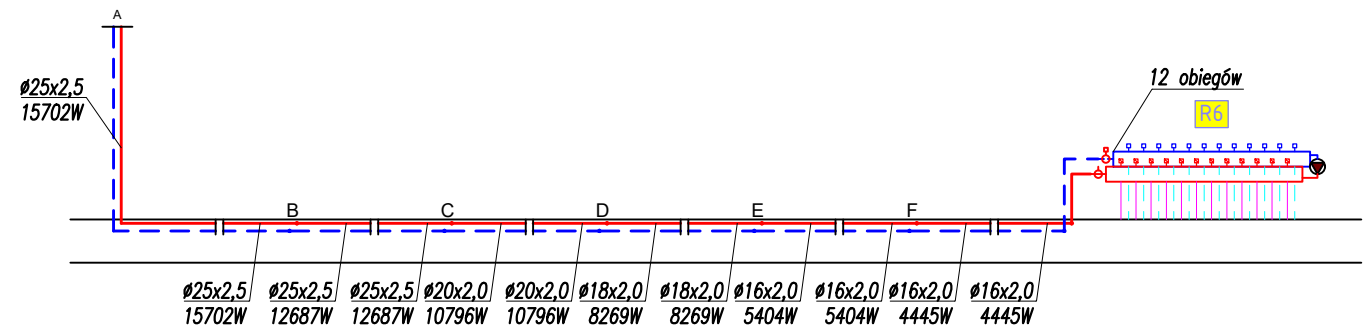


- 1 – obudowa
2 – termomanometry
3 – pompa
4 – zawory odcinające
5 – filtry siatkowe
6 – zawór regulacyjny
TP – czujnik temperatury powrotu czynnika grzewczego

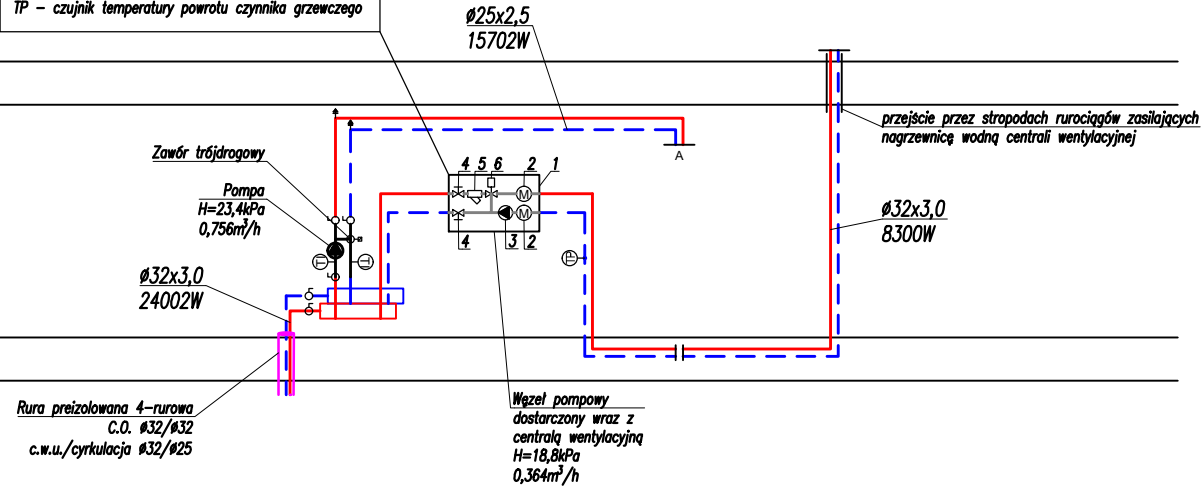

SERAFINSCY biuro projektów i realizacji inwestycji		UL. PORTOWA 4, 67-100 NOWA SÓL TEL. 601304770 TEL. 601768360 MAIL: BIURO@SERAFINSCY.COM MAIL: KRYSZTOF.SERAFINSKI@SERAFINSCY.COM	
PROJEKTOWAŁ:	IMIĘ I NAZWISKO: mgr inż. Marek Stańko	NR UPR. spec. instalacyjna LBS/0139/PBS/19	PODPIS:
SPRAWDZIŁ:	IMIĘ I NAZWISKO: mgr inż. Marcin Załęski	NR UPR. spec. instalacyjna LBS/0027/P00S/08	PODPIS:
INWESTOR:	Urząd Miejski w Bytomiu Odrzańskim 67-115 Bytom Odrzański, ul. Rynek 1		
NAZWA:	Budynek zakładu opiekuńczo-wychowawczego (żłobek)		
ADRES:	67-115 Bytom Odrzański, dz. nr 110/1, 201, jed. ew. 080402_4, ob. ew. 0001		
TYTUŁ RYSUNKU:	Rozwinięcie – instalacja centralnego ogrzewania		NR RYSUNKU: 7/S
DATA OPRACOWANIA: 04.2020	STADIUM/BRANŻA: Projekt wykonawczy/Sanitarna	SKALA: –	NR STRONY: 41