

Panel fotowoltaiczny 375Wp


☒ Iglica odgromowa wolnostojąca na podstawie h=4m

○ Iglica odgromowa mcowana do komina h=4m

Przewód poziomy instalacji odgromowej FeZnØ8

Przewód odprowadzający instalacji odgromowej FeZnØ8 istniejący wywietrzak

1/1/1 nr string/optymalizator/panel

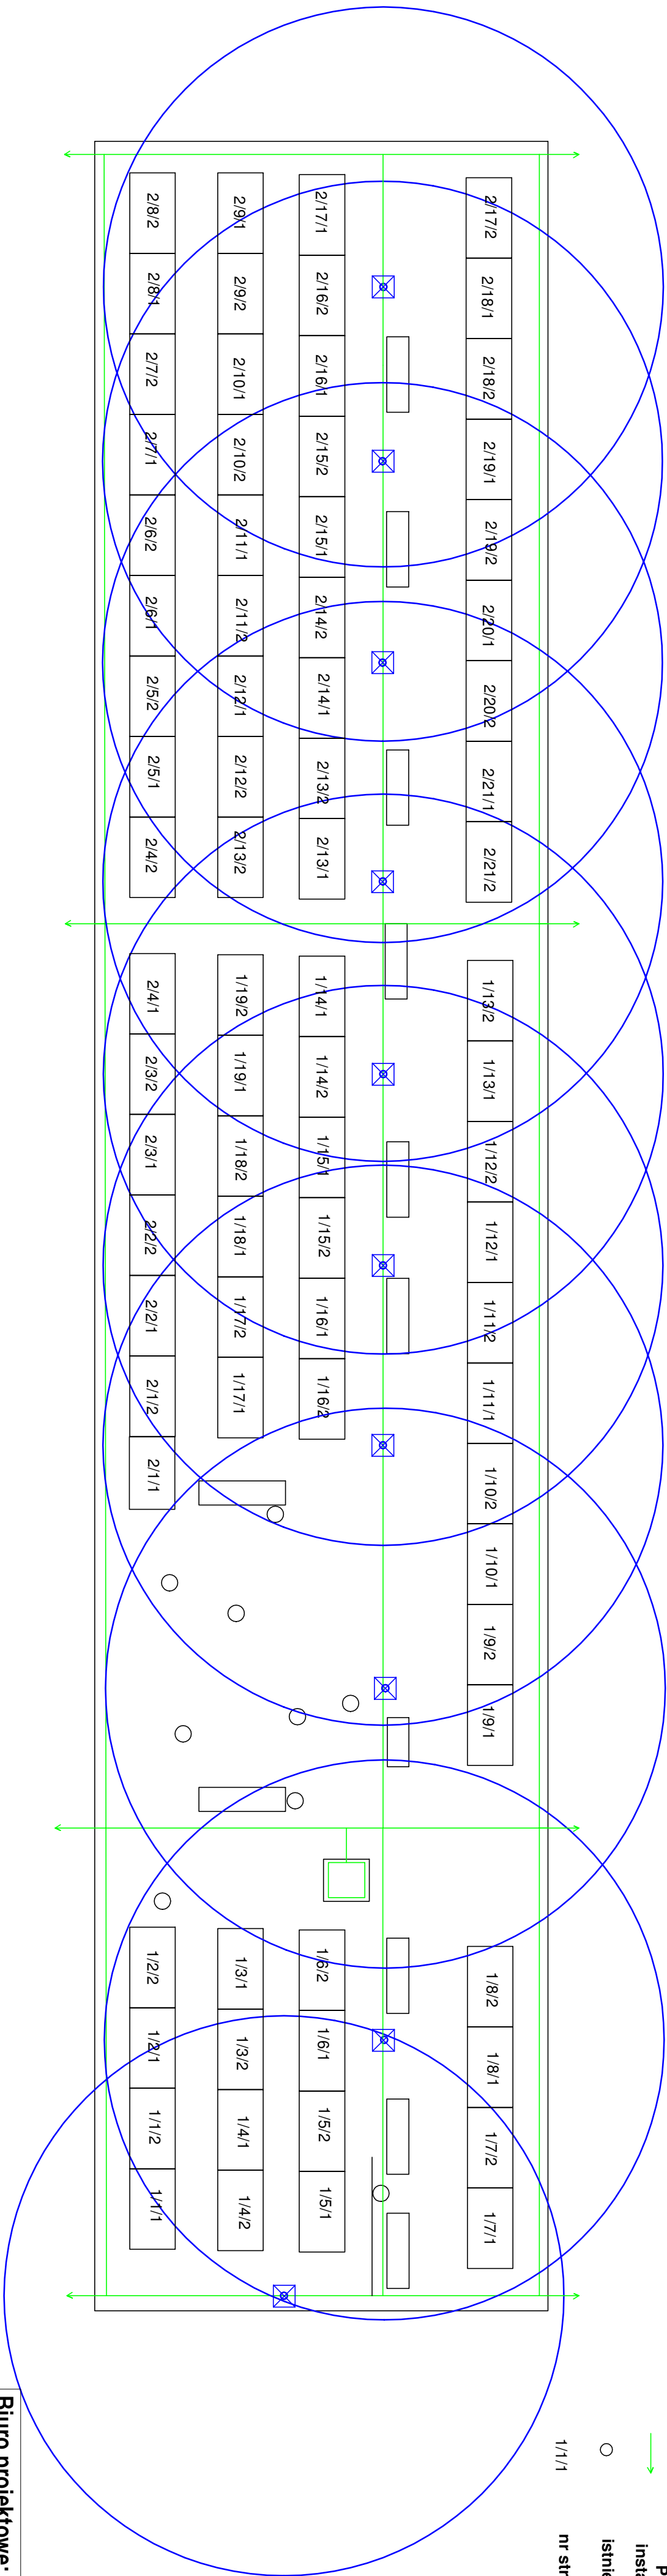

Biurowie projektowe:
M-Projekt Mateusz Praczyk
ul. Seledynowa 20
65-128 Żelona Góra

ZADANIE		INSTALACJA FOTOWOLTAICZNA O MOCY 30kWp na obiekcie Zespół Szkół w			
INWESTYCYJNE		Bytomiu Odzańskim ul. Koszuchowska 15			
ADRES:		ul. Koszuchowska 15, 67-115 Bytom Odzański			
INWESTOR:		Urząd Miejski ul. Rynek 1, 67-115 Bytom Odzański			
PROJEKT WYKONAWCZY		ZESPÓŁ PROJEKTOWY			
		PROJEKTOWAŁ:	IME INŻYNIER	NR DOK. BUD.	PODS.
		SPRAWDZIŁ:	IME INŻYNIER	NR DOK. BUD.	PODS.
PLAN INSTALACJI FOTOWOLTAICZNEJ		H. ADAM TRANS		738326	
BRANŻA INSTALACJA		DATA OPRACOWANIA: MAJ 2021		NR PRZEMIANU: E-01	
SKALA 1:100					
Niniejszy opracowanie jest dokumentem. Ustawa o prawie autorskim i prawach pokrewnych (Dz. U. nr 64, poz. 63 z dnia 21.02.1998 r. z późn. zm.)					
Kopowanie, powielanie lub przekazywanie bez pisemnej zgody Biura Projektowego Praczyk Sp. z o.o. jest zabronione.					