
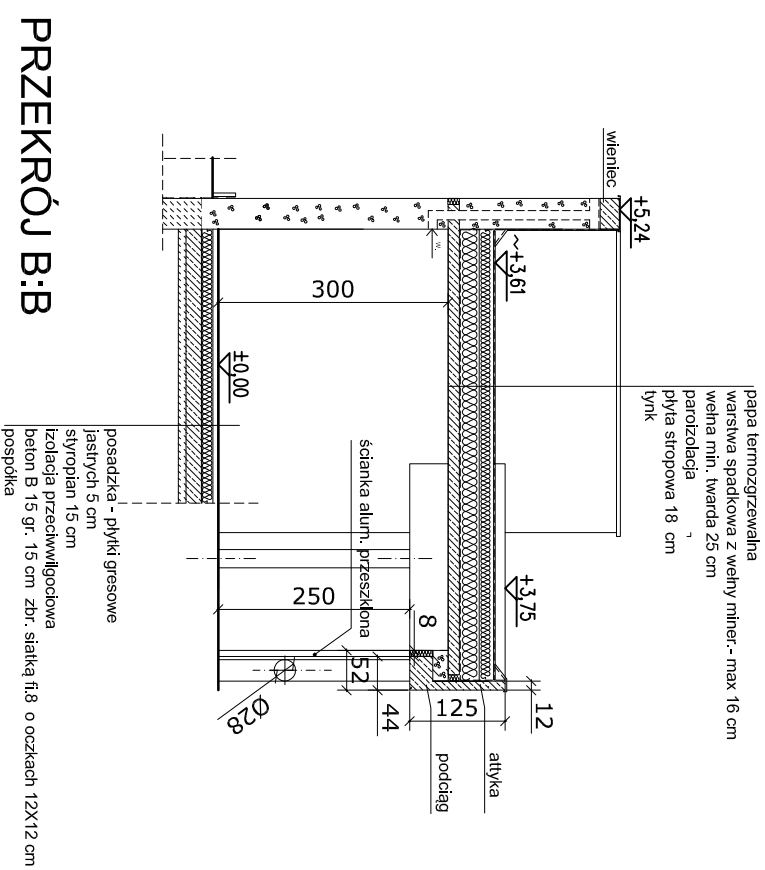



PRZEKRÓJ A:A

OZNACZENIA:

-  PUSTAK WENT. SCHIEDEL 12x17



PRZEKRÓJ B:B

		ARCUS - ARCHITEKT 50-062 Wrocław, pl. Solny 16 tel. 603974773	
Objekt:	Przystanek autobusowy	Branża:	architektura Studium: projekt budowlany
Investor:	Gmina Bytom Odrzański Rynek 1, 67-115 Bytom Odrzański	Projektant: mgr inż. arch. Stefan Zalewski Nr upr.:290/84/W/PBP	
Adres inwestycji:	działka nr 237/2, obręb 1- Bytom Odrzański	Sprawdzający: mgr inż. arch. Wojciech Wawrzyniak Nr upr.: 188/00/D/UW	
Temat projektu:	Przebudowa i rozbudowa przystanku autobusowego w Bytomiu Odrzańskim		
Temat rysunku:	Przekroje: A-A, B-B	skala 1:100	Data: 11.2018
			Rys.nr A_03