










OZNACZENIA:

- | | |
|---|--|
|  | KONSTRUKCJE ŻELBETOWE |
|  | ŚCIANY DO WYBURZENIA |
|  | PROJEKTOWANE ŚCIANY GIPSOWO-KARTONOWE |
|  | PROJEKTOWANE ŚCIANY Z BŁOCKÓW GAZOBET. |
|  | KOTA WYSOKOŚCIOWA – OZNACZENIE POZIOMU |
|  | WEJŚCIE GŁÓWNE DO BUDYNKU |
|  | PUSTAK WENT. SCHIEDEL 12x17 |

PRZEKRÓJ C:C

 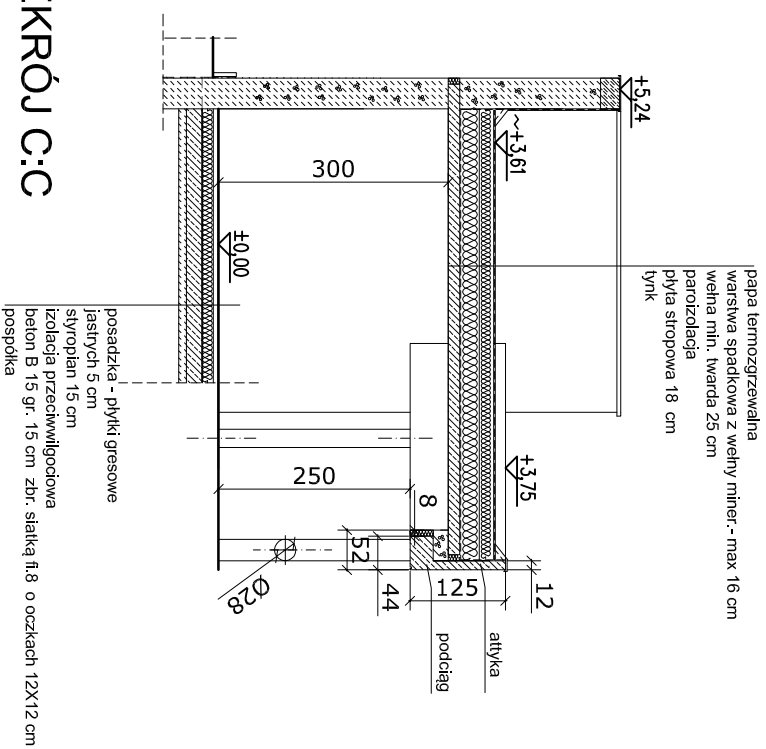

| | | | | | | |
|---|--|--|--|---------------|---|-------------|
|  | ARCUS - ARCHITEKT 50-062 Wrocław, pl. Solny 16 tel. 603974773 | | | | | |
| Objekt: | Przystanek autobusowy | | | Branża: | architektura | |
| Inwestor: | Gmina Bytom Odzański Rynek 1, 67-115 Bytom Odzański | | | Stadium: | projekt | |
| Adres inwestycji: | działka nr 237/2, obręb 1-Bytom Odzański | | | budowlany | | |
| Temat projektu: | Przebudowa i rozbudowa przystanku autobusowego w Bytomiu Odzańskim | | | | | |
| Temat rysunku: | Przekroje: A-A, B-B | | | Projektant: | mgr inż. arch. Stefan Zalewski Nr upr.:290/84/W/PBP | |
| | | | | Sprawdzający: | mgr inż. arch. Wojciech Wawrzyniak Nr upr. 188/00/D/UW | |
| | | | | skala 1:100 | Data: 11.2018 | Rys.nr A_04 |
| Prawa autorskie zastrzeżone | | | | | | |