
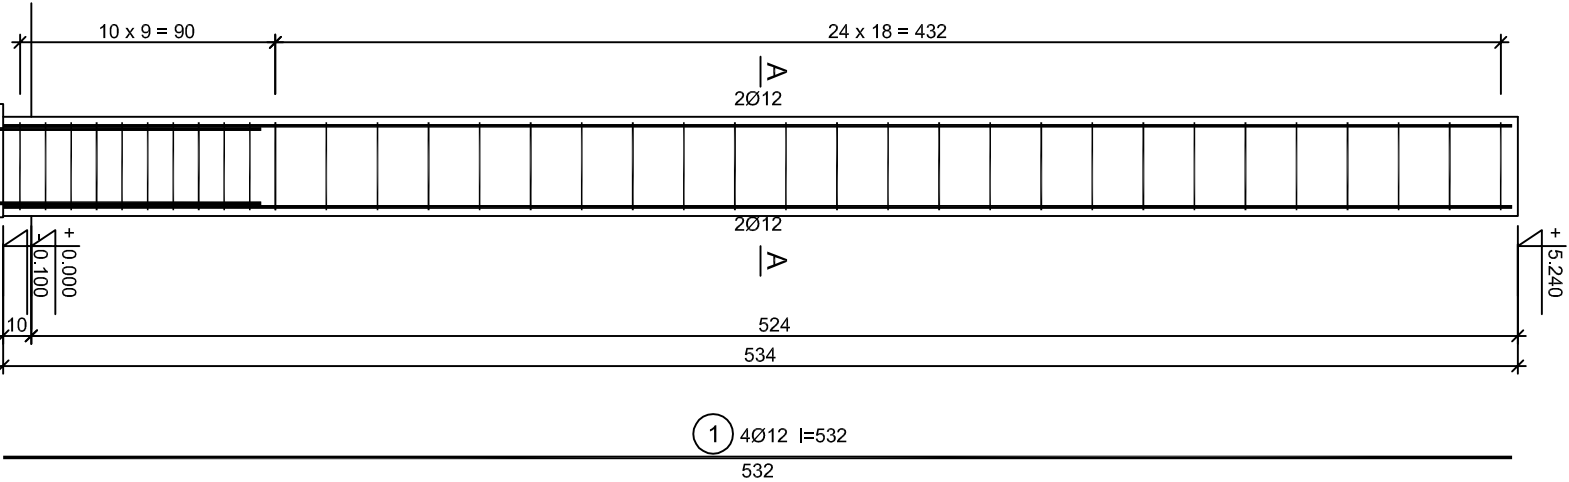


Beton	B25 (C20/25)
Stal	34GS
	St0S-b
Otulina	c _{nom} =15+5=20 mm


Wykaz zbrojenia

Nr pręta	Średnica [mm]	Długość [cm]	Liczba [szt.]	Długość całkowita [m]	
				St0S-b	34GS
dla jednego słupa					
1	12	532	4		21.28
2	6	143	35	50.05	
Długość całkowita wg średnic				[m]	21.3
Masa 1mb pręta				[kg/mb]	0.222
Masa prętów wg średnic				[kg]	11.1
Masa prętów wg gatunków stali				[kg]	11.1
Masa całkowita				[kg]	30

UWAGA: Długość pręta jest długością obliczoną na podstawie wymiarów w osi pręta (metoda B wg PN-EN ISO 3766:2006)

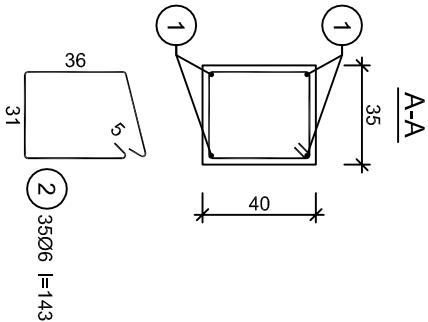

S-2

		ARCUS - ARCHITEKT					
		50-062 Wrocław, pl. Solny 16, lok. 507/5 tel. 603974773					
Obiekt:	Przystanek autobusowy	Branża:	konstrukcja				
Investor:	Gmina Bytom Odrzański Rynek 1, 67-115 Bytom Odrzański	PB	Projektant: inż. Aleksander Łuszczycki Nr upr.178/75/Wwm				
Adres inwestycji:	działka nr 237/2, obręb 1- Bytom Odrzański						
Temat projektu:	Przebudowa i rozbudowa przystanku autobusowego w Bytomiu Odrzańskim						
Temat rysunku:	Słup w ścianie S-2	Skala:	1:20	Data:	11.2018	Nr rysunku:	K_08
		Sprawdzający:					
		Prawa autorskie zastrzeżone					