




OGRODZENIE NR 4 Długość - 2x21,75m; Wysokość - 4m

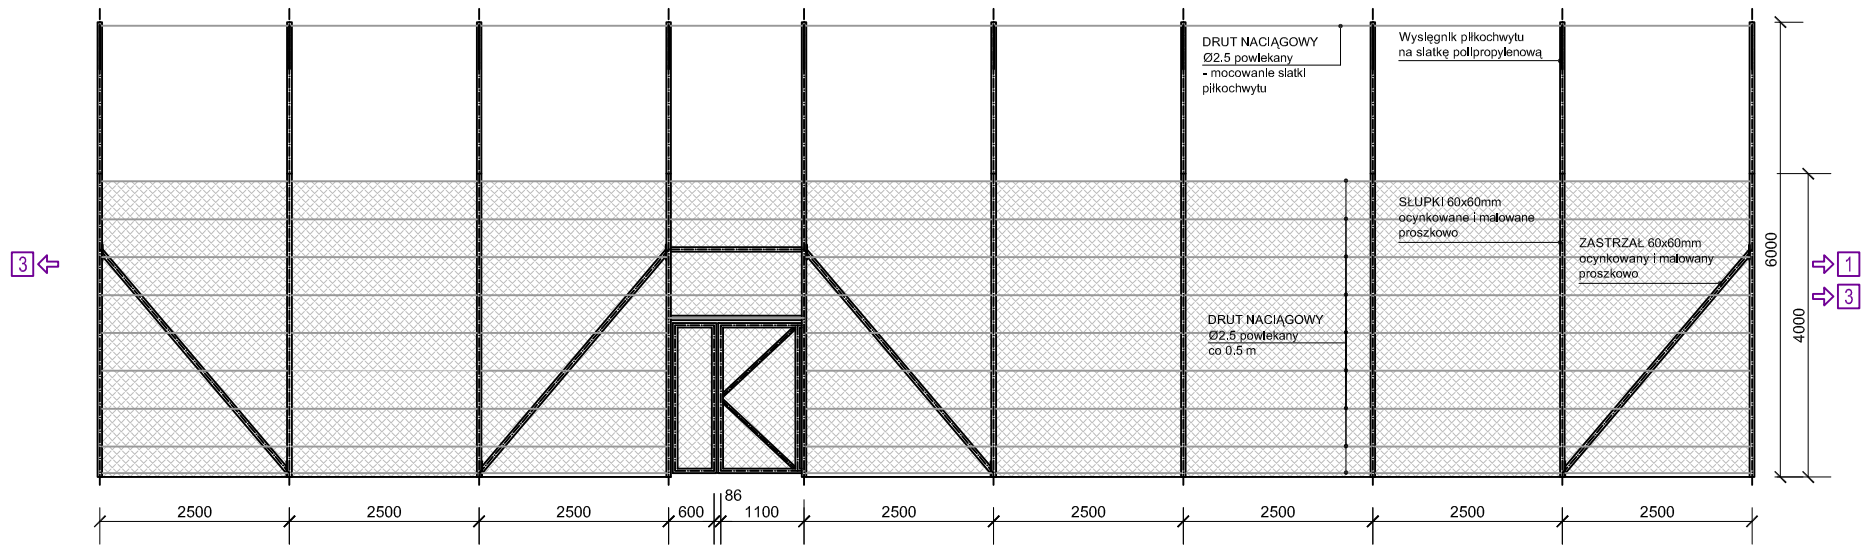


OGRODZENIE NR 2 Długość - 2x 19.9m; Wysokość - 3m

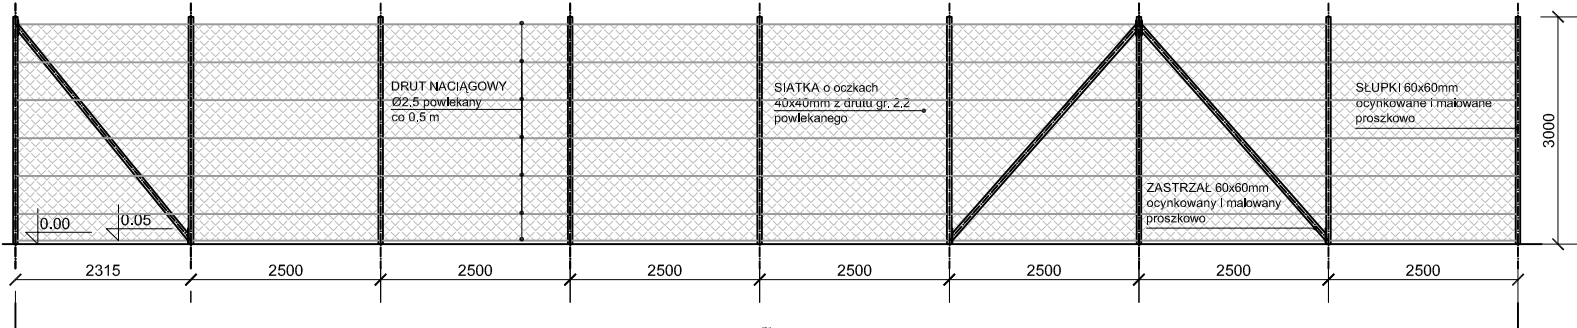


OGRODZENIE NR 3 Długość - 3x10m; Wysokość - 4m

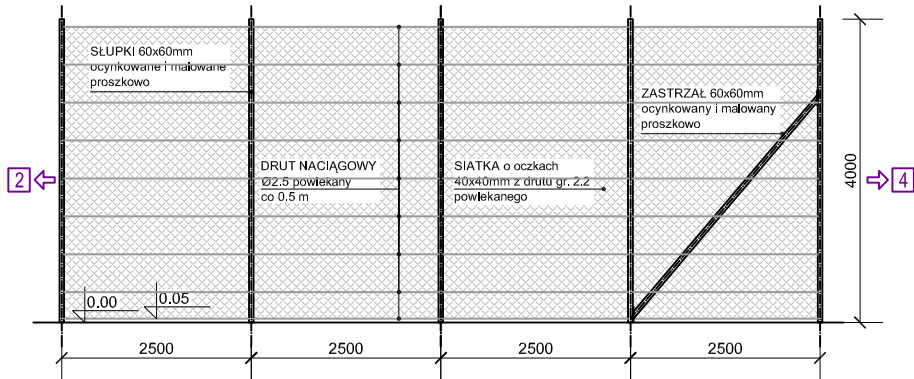


OGRODZENIE - LEGENDA

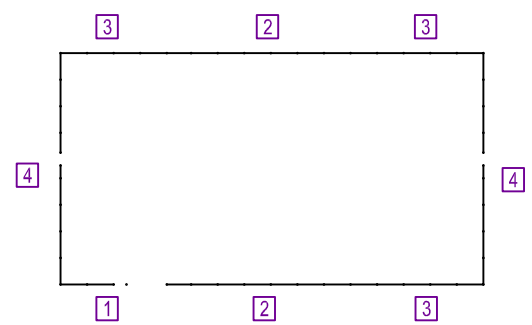

OGRODZENIE NR 1 Długość - 10m; Wysokość - 4m

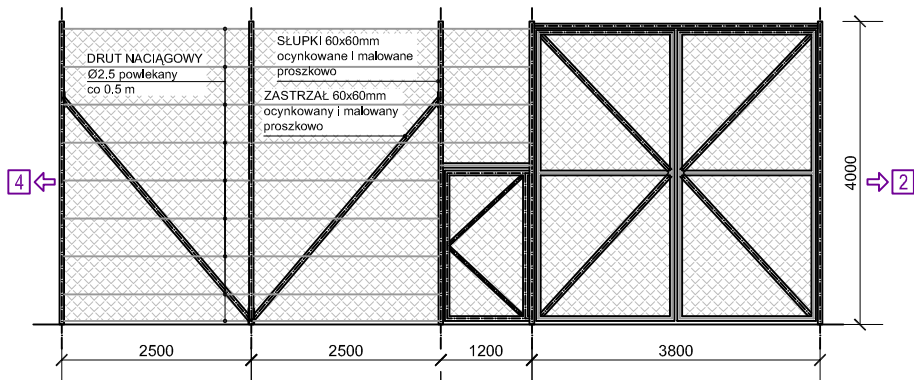

133 BUDOWA BOISKA WIELOFUNKCYJNEGO

BIURO ARCHITEKTONICZNE  ul. Kotlarska 1A/3 tel. : 0 76 727 78 02 67-200 GŁOGÓW tel. : 0 600 090 139 fax. : 0 76 744 22 70				BODZÓW (dz. nr 10/4, 10/5, 337)	
Inwestor Gm. Bytom Odrzański	Imię Nazwisko Gm. Bytom Odrzański	Podpis Gm. Bytom Odrzański	Data Gm. Bytom Odrzański	Obiekt: BUDOWA BOISKA WIELOFUNKCYJNEGO Z OGRODZENIEM, PLACU ZABAW DLA DZIECI WIATY WRAZ Z INFRASTRUKTURĄ	Inwestor: URZĄD MIEJSKI ul. RYNEK 1 67-115 Bytom Odrzański
Gł. Projektant mgr inż. arch. Joanna Nowak upr. bud. nr ewid.: 13/06/DOIA	Asystent projektanta Paweł Gil	Pieczęć	Tytuł: OGRODZENIE-SCHEMAT	Skala:	Nr rys.: 133-07-1