



1. STUP - PROFIL ALUMINIOWY 100x100x5mm
2. RAMIĘ WYSIEGNIKA – PROFIL 100x100x5mm
3. TABLICA (180x105) + RAMA METALOWA
4. BLOKADA STUPA
5. POKRĘTO BLOKADY STUPA
6. TULEJA STALOWA OCYNKOWANA H=500mm
7. ZASTRZAŁ
8. OBRĘCZ OCYNKOWANA Z SIATKĄ WANDALOODPORNĄ
9. ŚRUBY MOCUJĄCE

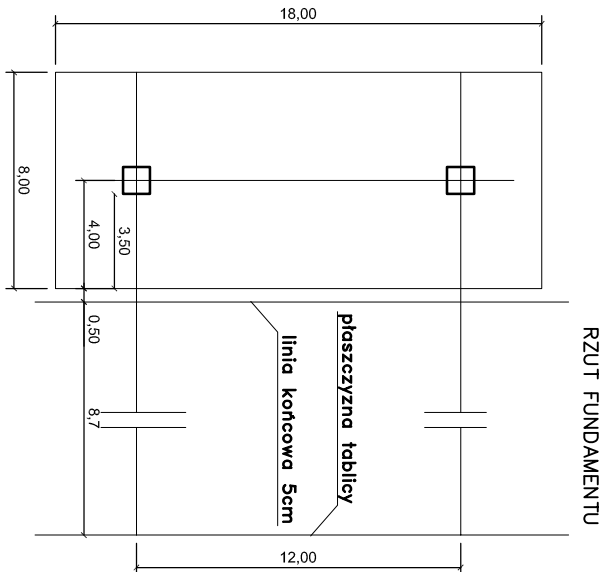

10	BUDOWA BOISKA WIELOFUNKCYJNEGO	
BIURO ARCHITEKTONICZNE  ul. Kottarska 1A/3 67-200 GŁOGÓW tel. : 0 76 727 78 02 tel. : 0 600 090 139 fax. : 0 76 744 22 70		MALASZOWICE (dz. nr 118/10)
Investor	Gm. Bytom Odrzański	Investor:
Objekt:	BUDOWA BOISKA WIELOFUNKCYJNEGO Z OGRÓDZENIEM, PLACU ZABAW DLA DZIECI WIAŁY WRAZ Z INFRASTRUKTURĄ	URZĄD MIEJSKI ul. RYNEK 1 67-115 Bytom Odrzański
Projektant	mgr inż. arch. Joanna Nowak oprac. 2010 nr ewid.: 13/06/DOA	
Asystent projektanta	Kamila Tkacz	
Pieczeć		
Tytuł: KOSZE Nr rys.: 133-10 A3 06-2010		Skala: 1:20