



RZUT PRZYZIEMIEMIA - INWENTARYZACJA
SKALA 1:100

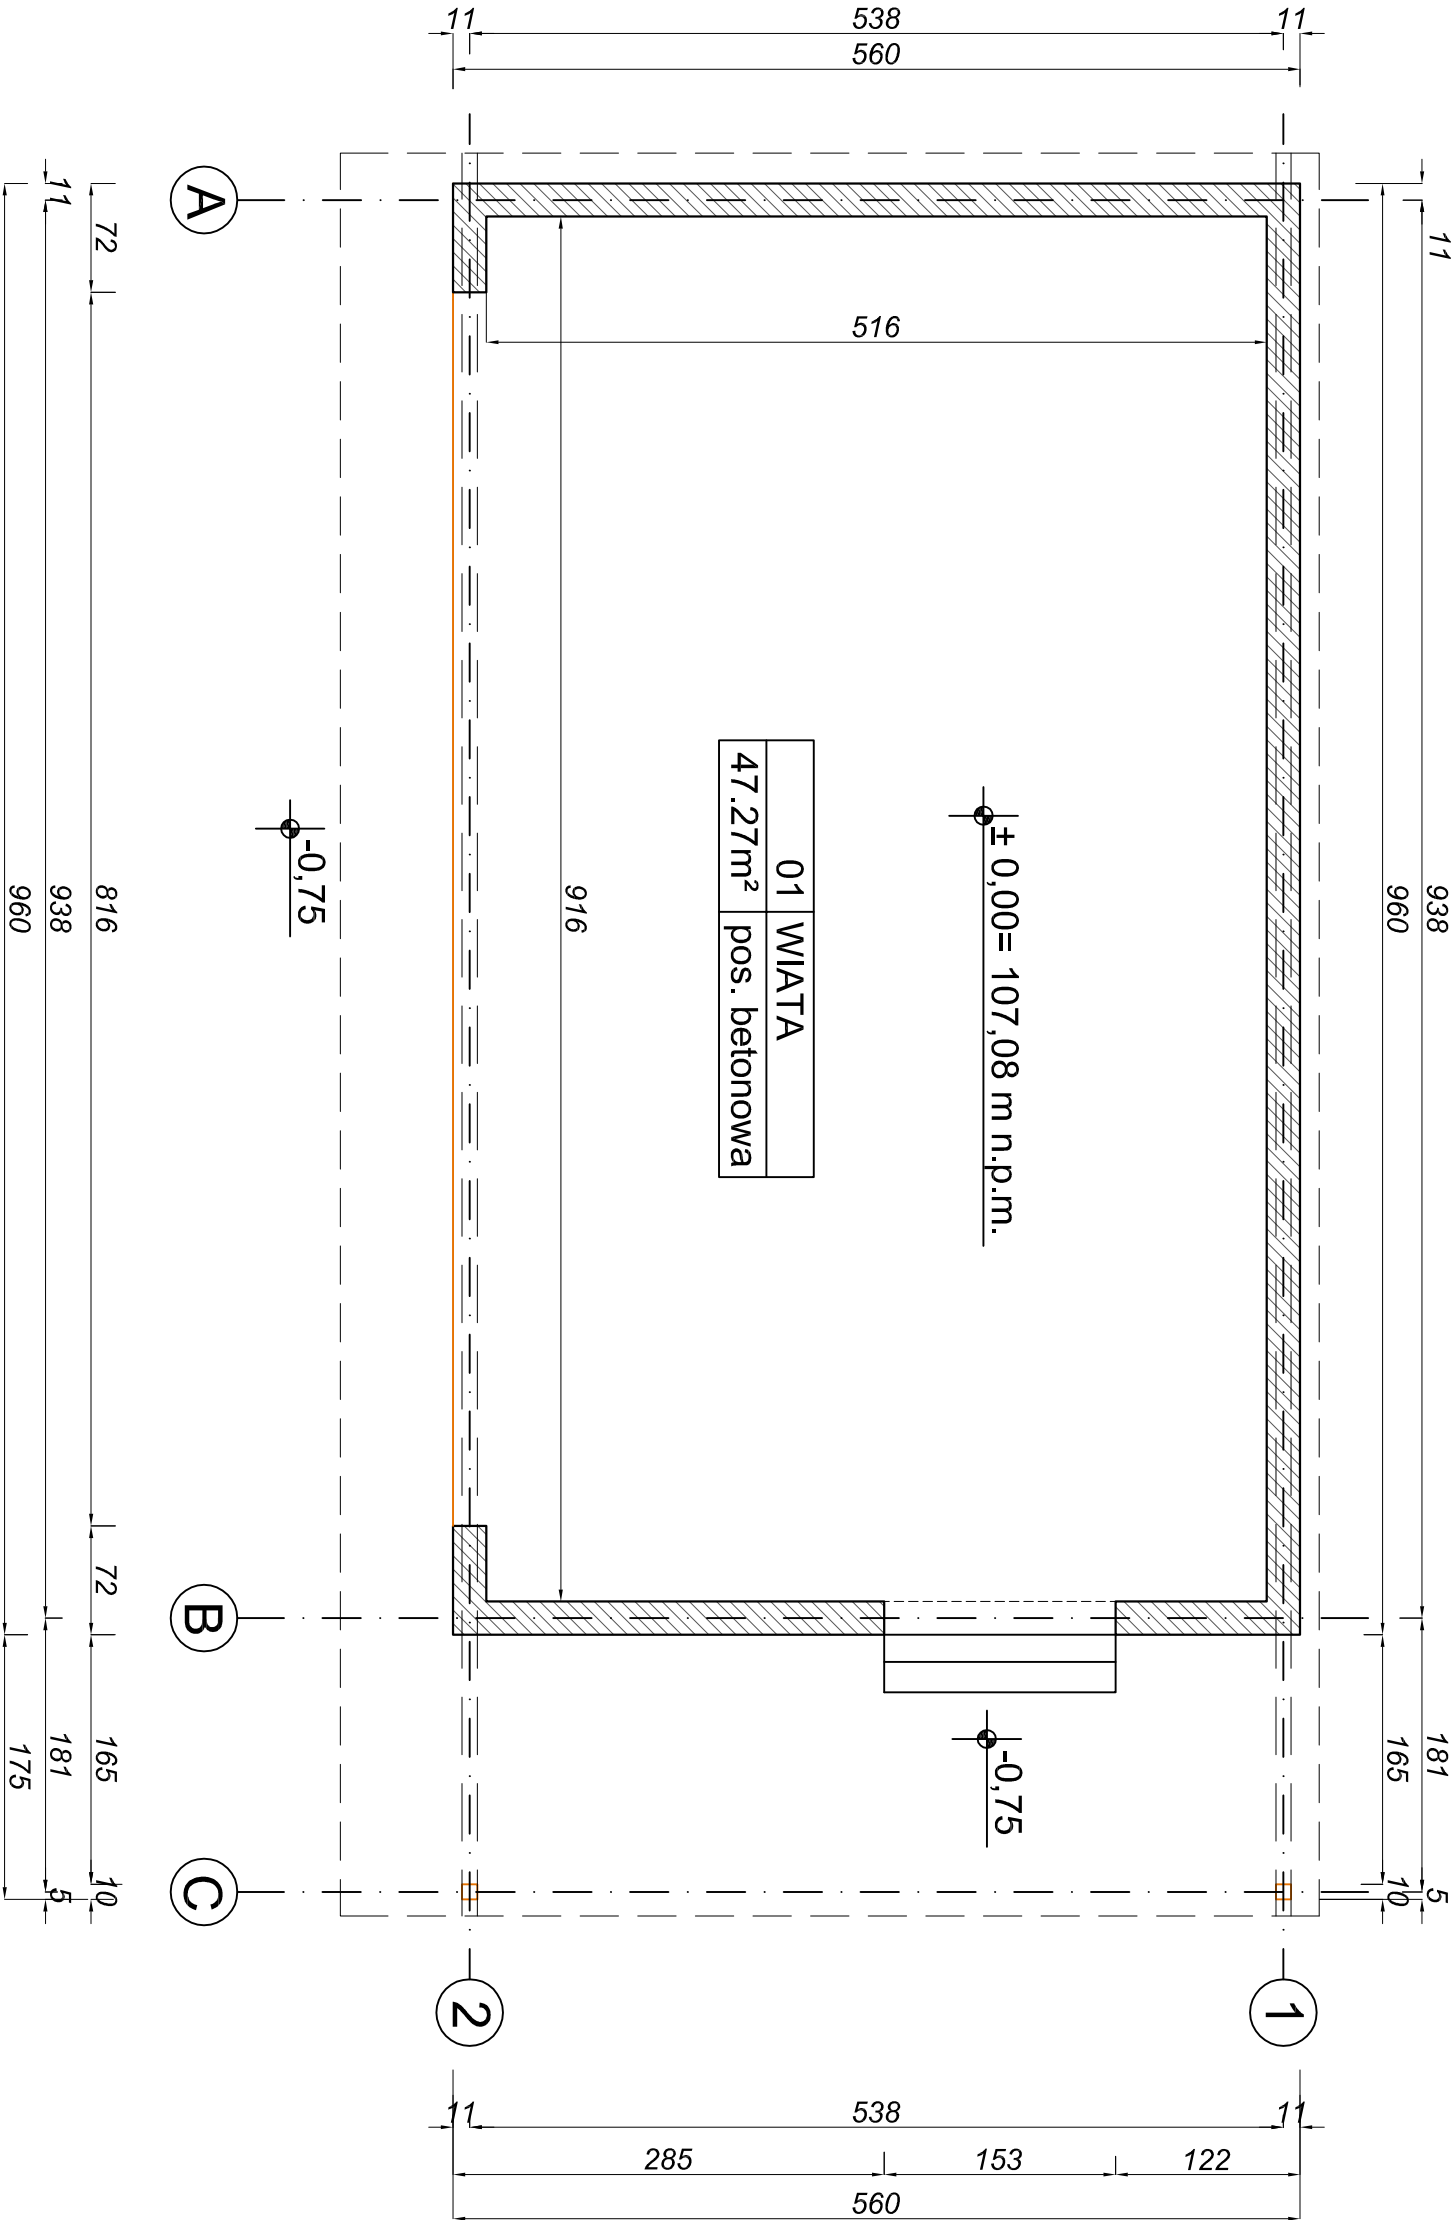

| | | | | | |
|---|--|---|--|--|--|
| 11 BUDOWA BOISKA WIELOFUNKCYJNEGO | | BIURO ARCHITEKTONICZNE | | MALASZOWICE(dz. nr 118/10) | |
|  | | ul. Kołomska 1A/3 67-200 GŁOCÓW | | tel. : 0 76 727 78 02 tel. : 0 600 090 139 fax. : 0 76 744 22 70 | |
| Imię Nazwisko | | Podpis | | Data | |
| Inwestor | | Gm. Bytom Odrzański | | | |
| Gł. Projektant | | mgr inż. arch. Joanna Nowak upr. bud. nr ewid. 13/06/00A | | | |
| Asystent projektant | | Kamila Tłocz | | | |
| Pieczęć | | | | | |
| Objekt: | | BUDOWA BOISKA WIELOFUNKCYJNEGO Z OGRÓDZENIEM, PLACU ZABAW DLA DZIECI WRAZ Z INFRASTRUKTURĄ | | Inwestor: | |
| | | | | URZĄD MIAJSKI ul. Rynek 1 67-115 Bytom Odrzański | |
| Tytuł: WIATA – INWENTARYZACJA RZUT PRZYZIEMIEMIA | | Skala: | | 1:50 | |
| Nr rys.: 133 – 11 A3 | | | | 06 – 2010 | |