



RZUT WIĘZBY DACHOWEJ - INWENTARYZACJA -
SKALA 1:100

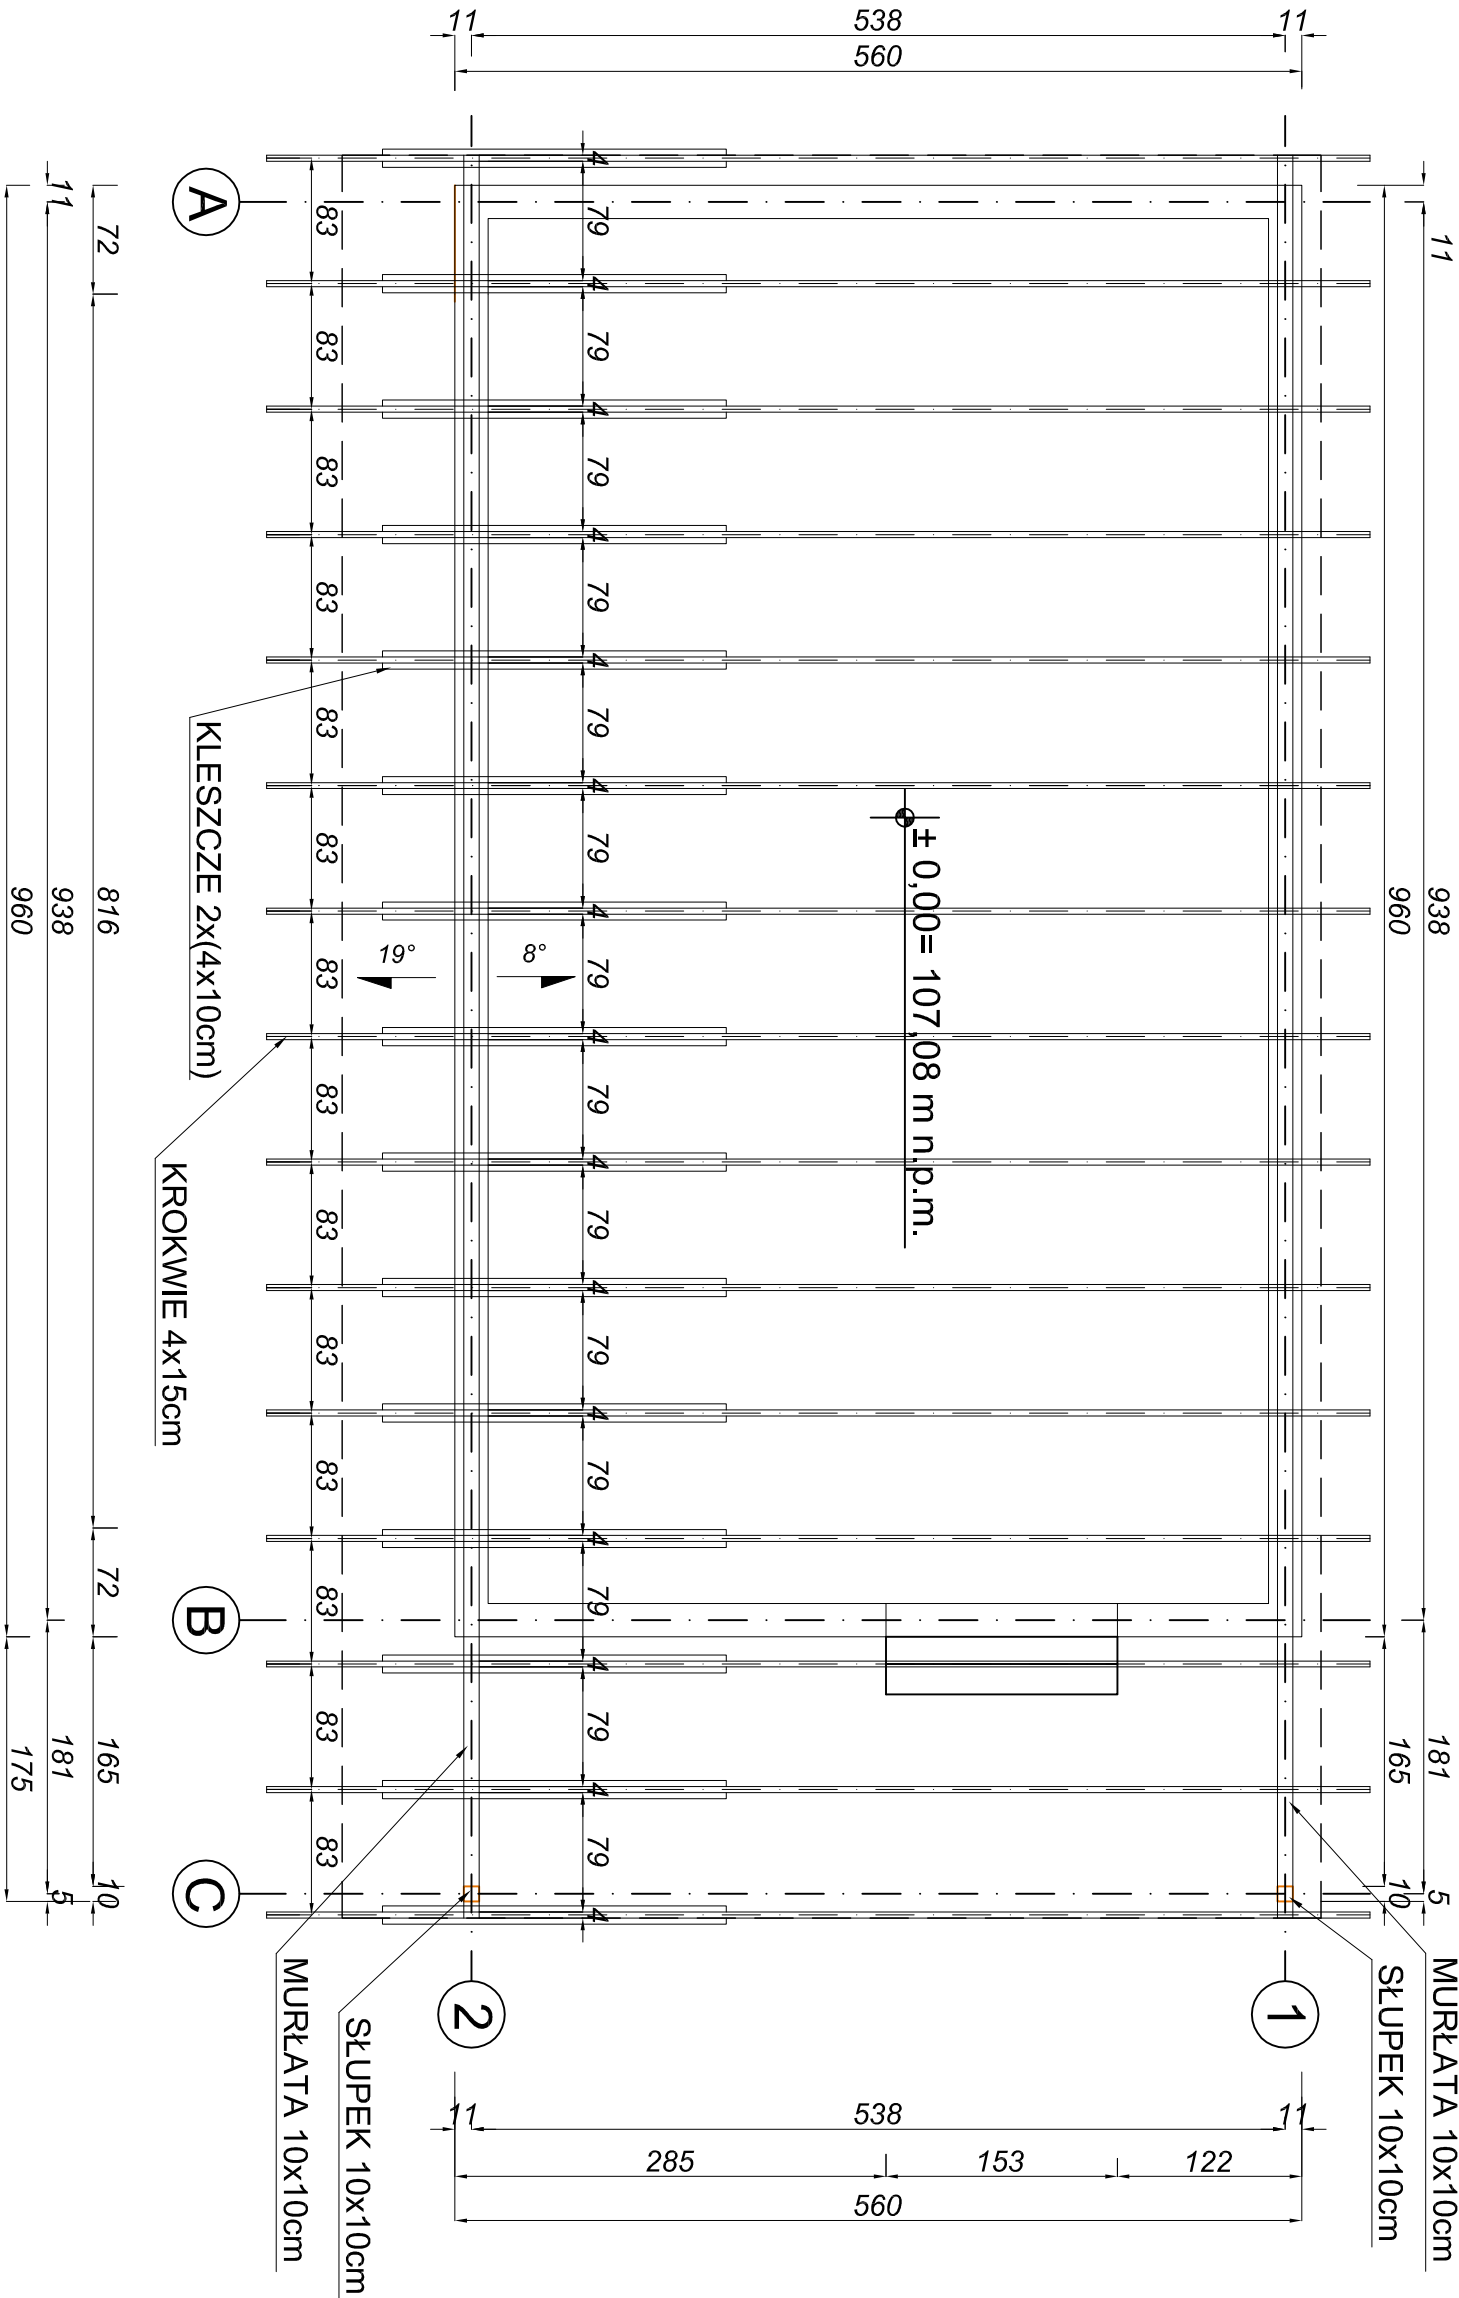

11A BUDOWA BOISKA WIELOFUNKCYJNEGO				BIURO ARCHITEKTONICZNE			
							
				ul. Kołtarska 1A/3 67-200 GŁOGÓW			
				tel. : 0 76 727 78 02 tel. : 0 600 080 139 fax. : 0 76 744 22 70			
				MŁASZOWICE(dz. nr 118/10)			
Inwestor:				Inwestor:			
Imię Nazwisko				Podpis			
Gm. Bytom Odrzanski				Data			
Gł. Projektant				Objekt:			
mgr inż. arch. Joanna Nowak				BUDOWA BOISKA WIELOFUNKCYJNEGO			
nr ewid. 13/06/00A				Z OGRÓDZENIEM, PLACU ZABAW DLA DZIECI			
Asystent projektant				WATY WRAZ Z INFRASTRUKTURĄ			
Kamilia Tłocz				URZĄD MIAJSKI ul. Rynek 1 67-115 Bytom Odrzanski			
Pieczęć				Tytuł: WIATA-INWENTARYZACJA			
				RZUT WIĘZBY DACHOWEJ			
				Skala: 1:50			
				Nr rys.: 133-11A A3			
				06-2010			