




ELEVACJA ZACHODNIA - INWENTARYZACJA

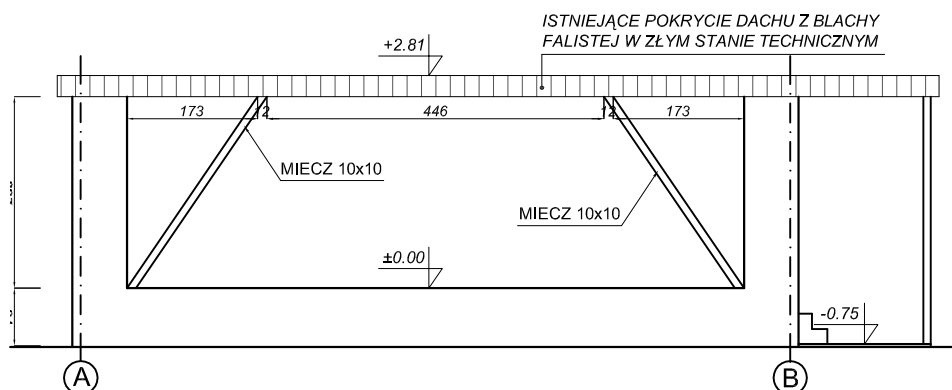


ELEVACJA WSCHODNIA - INWENTARYZACJA

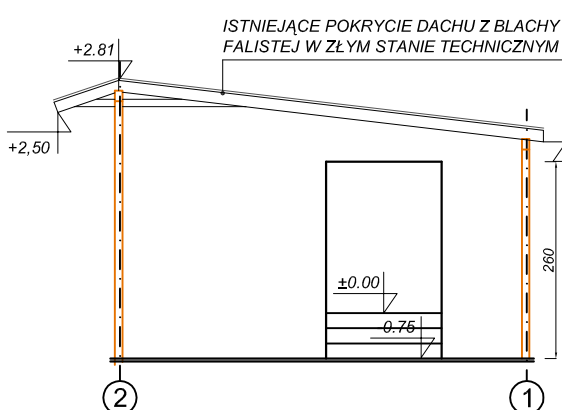

ELEVACJA PÓŁNOCNA - INWENTARYZACJA

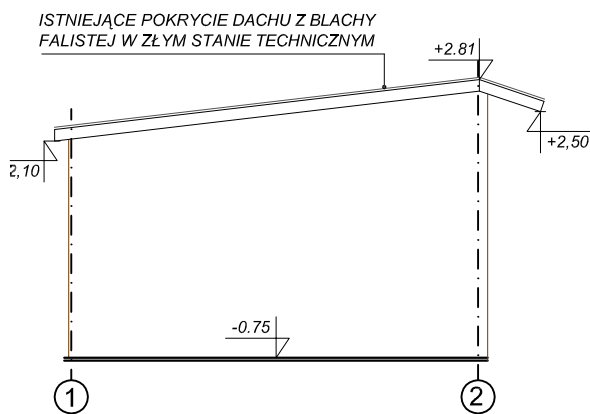

ELEVACJA POŁUDNIOWA - INWENTARYZACJA

11B BUDOWA BOISKA WIELOFUNKCYJNEGO			
BIURO ARCHITEKTONICZNE  ul. Kottarska 1A/3 67-200 GŁOGÓW		tel. : 0 76 727 78 02 tel. : 0 600 090 139 fax. : 0 76 744 22 70	
MAŁASZOWICE(dz. nr 118/10)			
Imię Nazwisko	Podpis	Data	Obiekt:
Inwestor	Gm. Bytom Odrzański		BUDOWA BOISKA WIELOFUNKCYJNEGO Z OGRODZENIEM, PLACU ZABAW DLA DZIECI WIATY WRAZ Z INFRASTRUKTURĄ
Gł. Projektant	mgr inż. arch. Joanna Nowak upr. bud. nr ewid.: 13/06/DOIA		
Asystent projektanta	Kamila Tkacz		
Pieczęć			
		Inwestor: URZĄD MIEJSKI ul. RYNEK 1 67-115 Bytom Odrzański	
		Tytuł: WIATA-INWENTARYZACJA ELEWACJE	
		Skala: 1:100	
		Nr rys.: 133-11B A3 06-2010	