



PRZEKRÓJ PRZESZCZ ZJAZD I ISTN. JEZDNIĘ ŻWIROWĄ

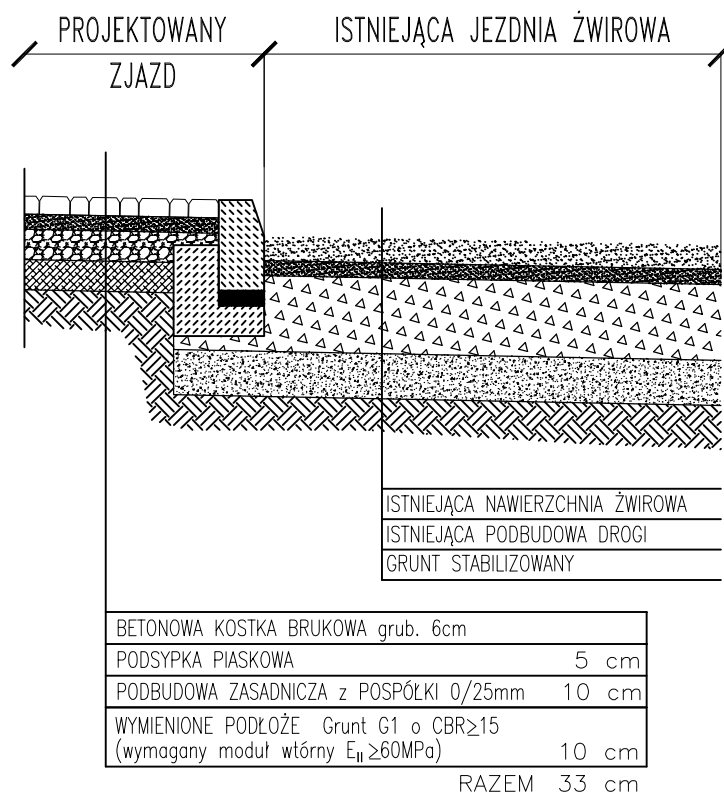

PRZEKRÓJ POPRZECZNY PRZESZCZ CHODNIK

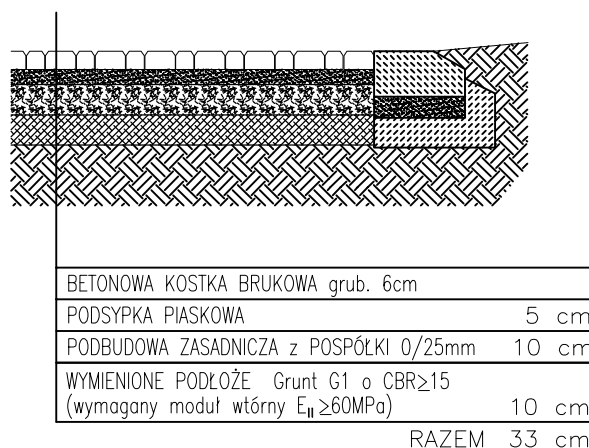

13		BUDOWA BOISKA WIELOFUNKCYJNEGO	
BIURO ARCHITEKTONICZNE ul. Kotlarska 1A/3 67-200 GŁOGÓW tel. : 0 76 727 78 02 tel. : 0 600 090 139 fax. : 0 76 744 22 70		MAŁASZOWICE(dz. nr 118/10)	
Imię Nazwisko	Podpis	Data	Obiekt:
Investor	Gm. Bytom Odrzański		BUDOWA BOISKA WIELOFUNKCYJNEGO Z OGRODZENIEM, PLACU ZABAW DLA DZIECI WIATY WRAZ Z INFRASTRUKTURĄ
Gł. Projektant	mgr inż. arch. Joanna Nowak upr. bud. nr ewid.: 13/06/DOIA		
Asystent projektanta	Kamila Tkacz		
Pieczczę			Inwestor: URZĄD MIEJSKI ul. RYNEK 1 67-115 Bytom Odrzański
			Tytuł: PRZEKROJE Skala: 1:25
Nr rys.: 133-13 A4			06-2010