

Znak sprawy: **BS.6743.2819.2013.MJ**MIEJSK
Bytom Odrzański
Wpłynęło dnia 23-09-2013
Nr
Ilość załączników**Z A Ś W I A D C Z E N I E 479/2013**

W związku ze zgłoszeniem Gminy Bytom Odrzański, ul. Rynek 1, 67-115 Bytom Odrzański z dnia 04.09.2013 r. robót budowlanych, polegających na:

wykonaniu remontu drogi powiatowej oraz dróg gminnych relacji Królikowice - Malaszowice Popowo na działkach nr 118/13, 145, 129/6, 129/5, 129/4 w obrębie Malaszowice i na dz. nr 166/1, 166/2 w obrębie Królikowice gm. Bytom Odrzański wg załączonego opisu

dokonanym zgodnie z art. 30 ust. 2 ustawy z dnia 7 lipca 1994 r. - Prawa budowlanego (t.j.: Dz. U. z 2010 r. Nr 243, poz. 1623, z późn. zm.) zawiadamiam, że działając w oparciu o art. 30 ust. 1 pkt 2 ww. ustawy **nie wnoszę sprzeciwu** w ich realizację w zakresie określonym w zawiadomieniu.

Zakres prac budowlanych nie wymaga uzyskania pozwolenia na budowę (art. 29 ust. 2, pkt 1 ww. ustawy), a jedynie zgłoszenia właściwemu organowi administracji architektoniczno-budowlanej, co zostało dopełnione.

Przy wykonaniu robót budowlanych należy zachować następujące warunki:

- roboty budowlane należy prowadzić zgodnie ze sztuką budowlaną, przepisami BHP oraz w taki sposób, aby nie naruszały interesów osób trzecich.

Załącznik:

Opieczetowany i podpisany załącznik nr 1:

Otrzymują:

- 1 egz. inwestor,
- 1 egz. Powiatowy Inspektor Nadzoru Budowlanego,
- 1 egz. Starosta Nowosolski.

Otrzymują:

według rozdzielnika dołączonego do akt sprawy (w egzemplarzu archiwalnym)

Sprawę prowadzi:

Monika Janicka
Samodzielny Referent Wydziału Budownictwa i Ochrony Środowiska
Tel. (0 68) 458 68 18

Z up. STAROSTY
Barbara Kaćnic
Naczelnik Wydziału
Budownictwa i Ochrony Środowiska

ZWOLNIONE OD OPŁATY SKARBOWEJ

na podstawie art. 7 p. 3
ustawy z dnia 16 listopada 2006 r.
o opłacie skarbowej
Dz. U. z 2006 r. Nr 225 poz. 1635
z późniejszymi zmianami

Egz. Nr 2

STAROSTWO POWIATOWE
w Nowej Soli
WYDZIAŁ BUDOWNICTWA
I OCHRONY ŚRODOWISKA
ul. Moniuszki 3 B
67-100 Nowa Sól 151

U P R O S Z C Z O N A

DOKUMENTACJA

TECHNICZNA

***DOT. REMONTU DROGI POWIATOWEJ
ORAZ DRÓG GMINNYCH RELACJI
KRÓLIKOWICE, MAŁASZOWICE, POPOWO.***

SPIS TREŚCI

1.Opis techniczny	2
2.Przekroje normalne	3
3.Plan sytuacyjny	4
4.Oświadczenie o posiadanym prawie do dysponowania nieruch.	5

Załącznik nr 1

do pisma z dnia 09.09.2013

znak: B5. 6743. 2819. 2013. H)

Z up. STAROSTY

Barbara Machnic
Naczelnik Wydziału
Budownictwa i Ochrony Środowiska

I. PRZEDMIOT OPRACOWANIA

- przedmiotem opracowania jest remont drogi relacji Królikowice - Małaszowice - Popowo, stanowiącej drogę powiatową nr 1034F oraz remont dróg gminnych nr 000910F i Nr 000918F w Małaszowicach gmina Bytom Odrzański.

II. OPIS STANU ISTNIEJĄCEGO

- Rozpatrywane drogi posiadają nawierzchnię bitumiczną oraz wyłożoną kamieniem polnym z licznymi ubytkami.


III. ZAKRES REMONTU

- wykonanie utwardzenia pobocza z kruszywa łamanego o frakcji 0/31,5 mm, konserwacja rowu odwadniającego drogę, z profilowaniem dna i skarp, ułożenie nawierzchni profilująco-wyrównawczej gr. 4 cm i warstwy ścieralnej gr. 4 cm z betonu asfaltowego, wykonanie nawierzchni z kostki betonowej o gr. 8 cm na podbudowie cementowo-piaskowej i z tłucznia naturalnego łamanego 0/31 mm, remont zatoki autobusowej, remont istniejącego chodnika oraz wykonanie elementów uspokojenia ruchu.


IV. KONSTRUKCJA JEZDNI PO REMONCIE

- warstwa ścieralna grubości 4 cm z betonu asfaltowego o uziarnieniu 0/12,5 mm – asfalt D 50/70,
- warstwa profilująco – wyrównawcza gr. 4 cm z masy asfaltowej (100 kg/m²) o uziarnieniu 0/20 mm – asfalt D 50/70,
- utwardzenie pobocza o szerokości 1 m,
- konserwacja rowu odwadniającego drogi z profilowaniem dna i skarp,
- jezdnia z kostki betonowej gr. 8 cm,

z up. BURMISTRZA
Wiesława Skrobacz
Sekretarz Gminy

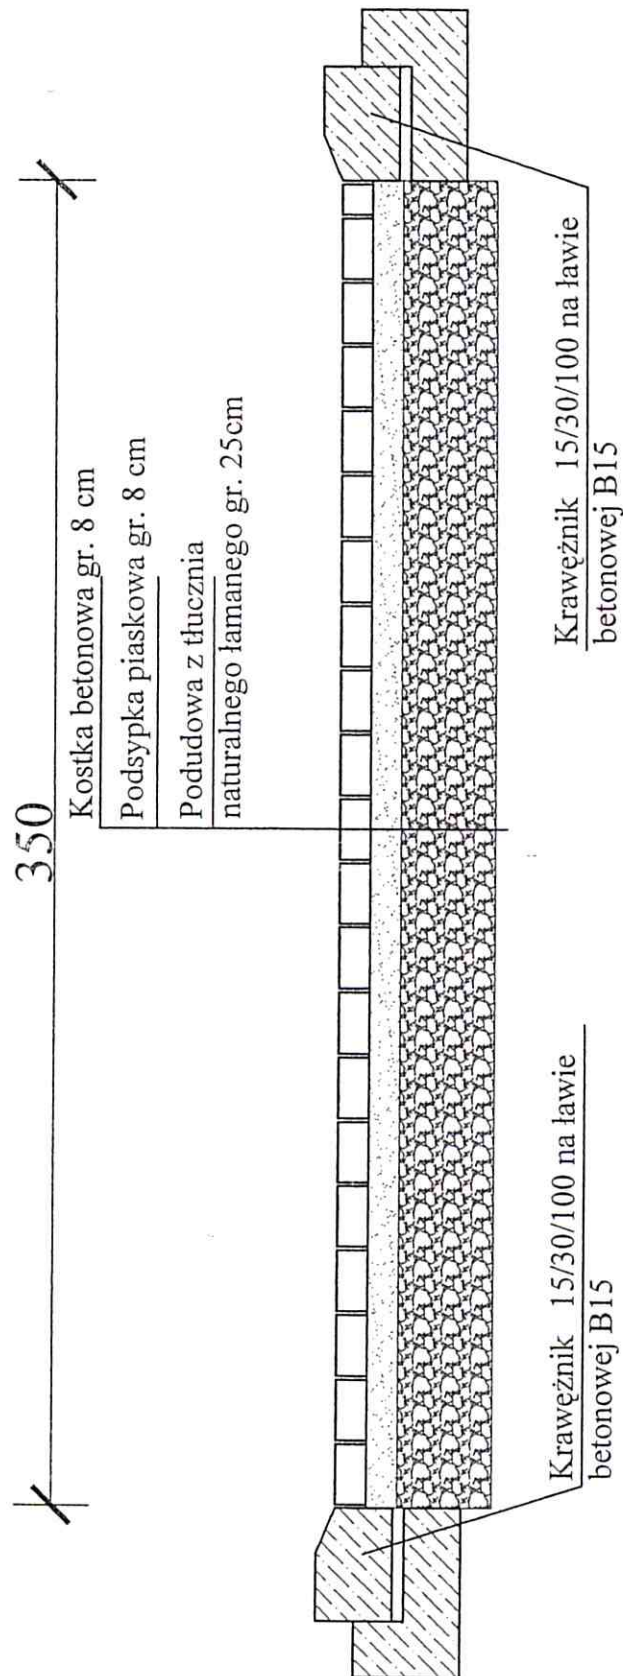

z up. BURMISTRZA
Wiesława Skrobacz
Sekretarz Gminy

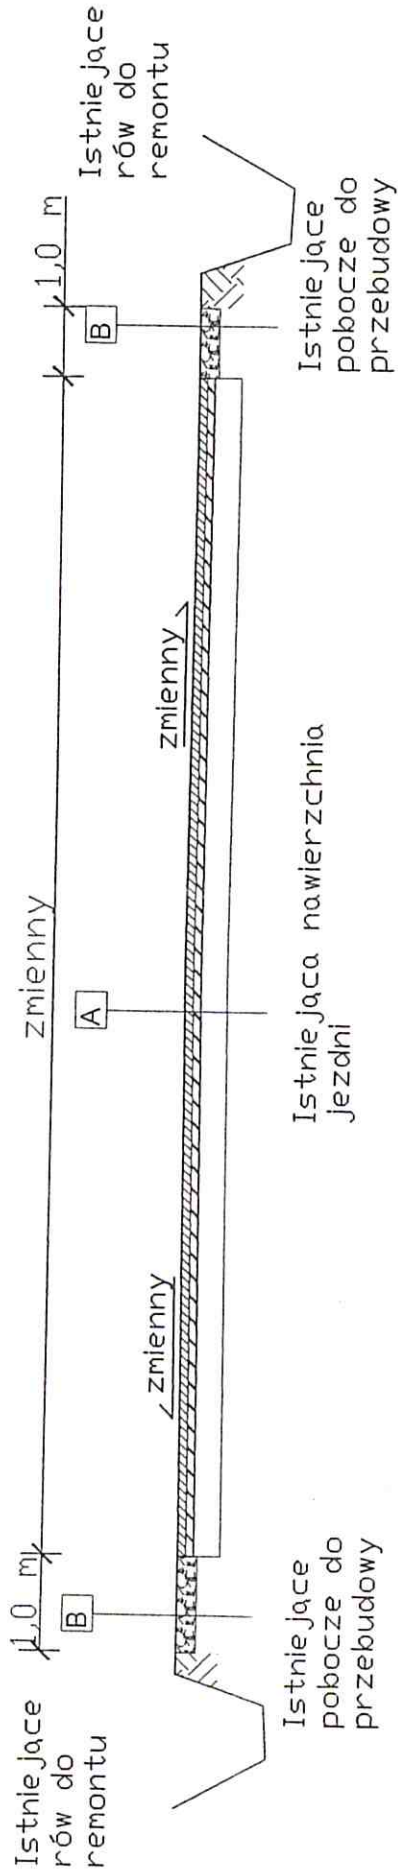

A	Jezdnia
warstwa ścierna masa z betonu asfaltowego	5 cm
warstwa profilująco-wiążąca masa z betonu asfaltowego	4 cm
istniejące warstwy jezdni	

B	Pobocze
kruszywo łamane 0/31,5 mm	10cm


z up. BURMISTRZA
Wiesława Skrobacz
Sekretarz Gminy


Skala 1:2000
 woj. Lubuskie pow. Nowa Sól
 gmina: Białobrzegi
 miejscowość: Nowa Sól

Podpisano: 01-09-2013
 01-09-2013
 Nowa Sól dnia

Ministerstwo Rolnictwa i Gospodarki Żywnością
 Nowa Sól
 2120/13
 13

1/9

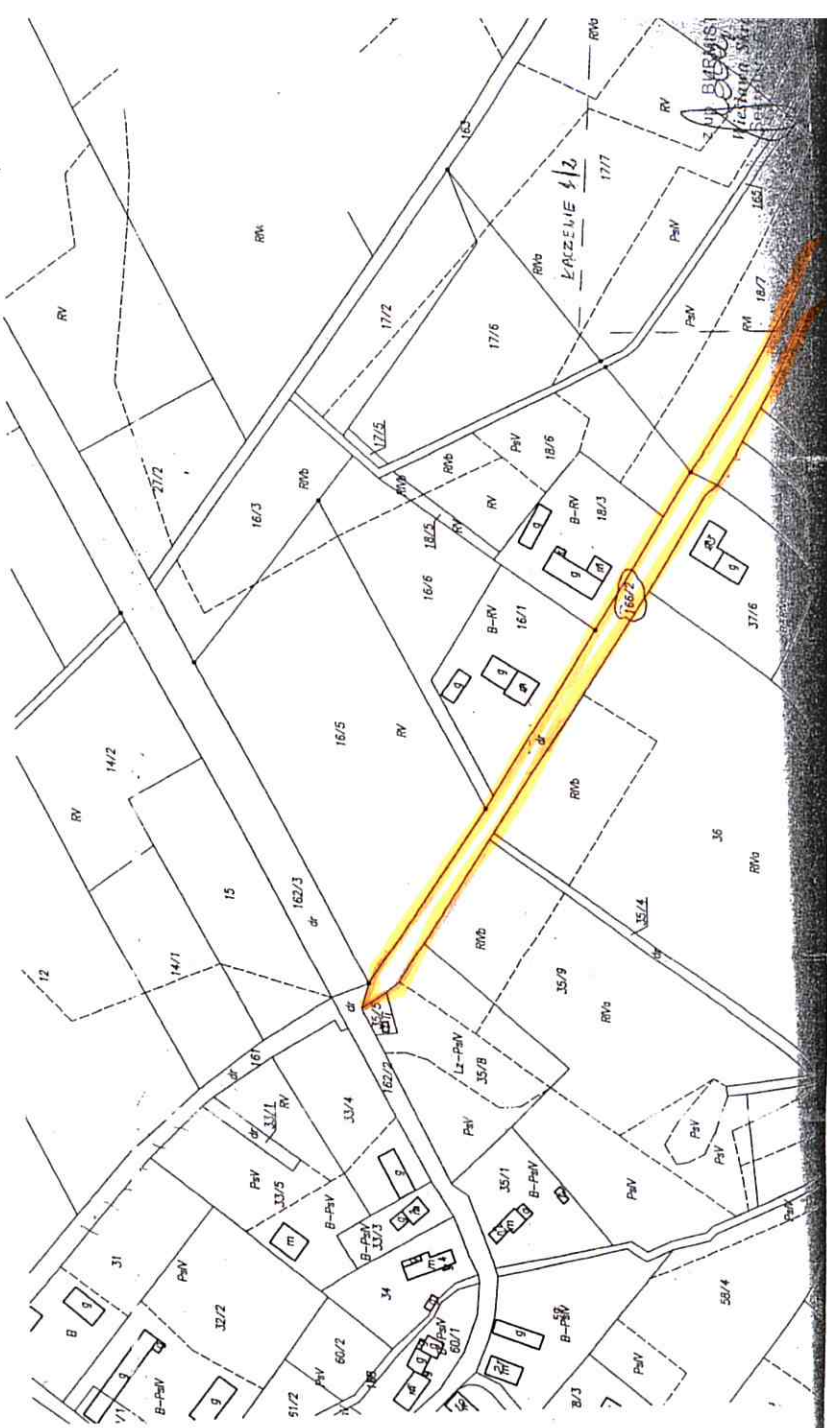

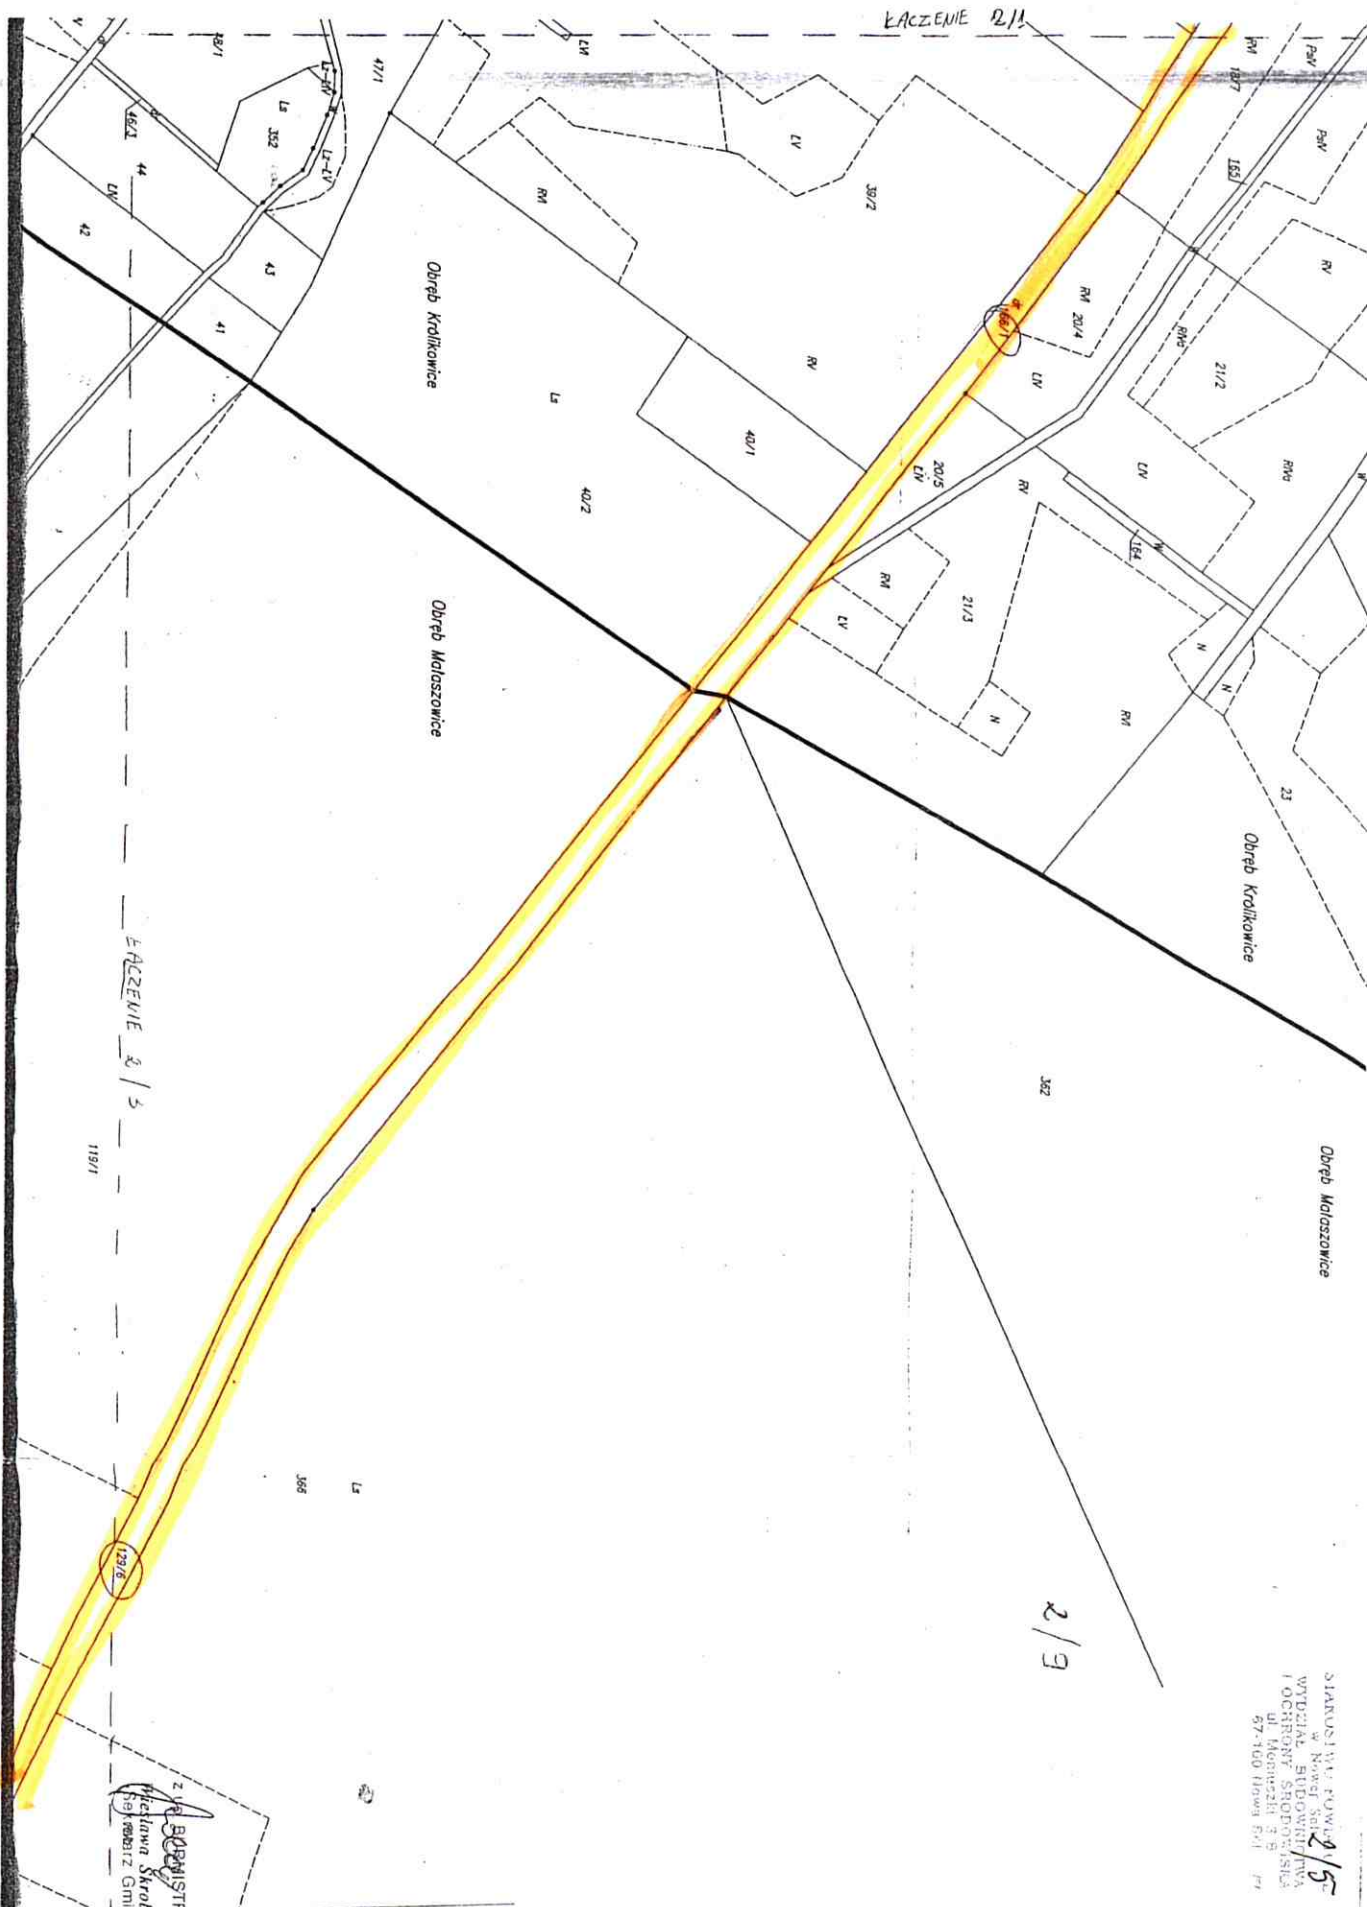


STANOWISKO POW. 2/5
 WYDZIAŁ BUDOWNICTWA
 I OCHRONY ŚRODOWISKA
 ul. Mierzeja 3 B
 57-100 Humań Pol.

ZŁOŻYSTY
 Michał Skrol
 Inżynier

STATOSI WIT. POWIATOWE
w Nowym Solu
5/5
WIT. BUDOWICTWA
I OCZEKAJ. SZODONTOLA
w. Nowym Solu 5 B
57-100 Nowa Sól 72

z up. BURMIST
Wiedława Skrob
Sekre arz Gmi

512 ALLEN
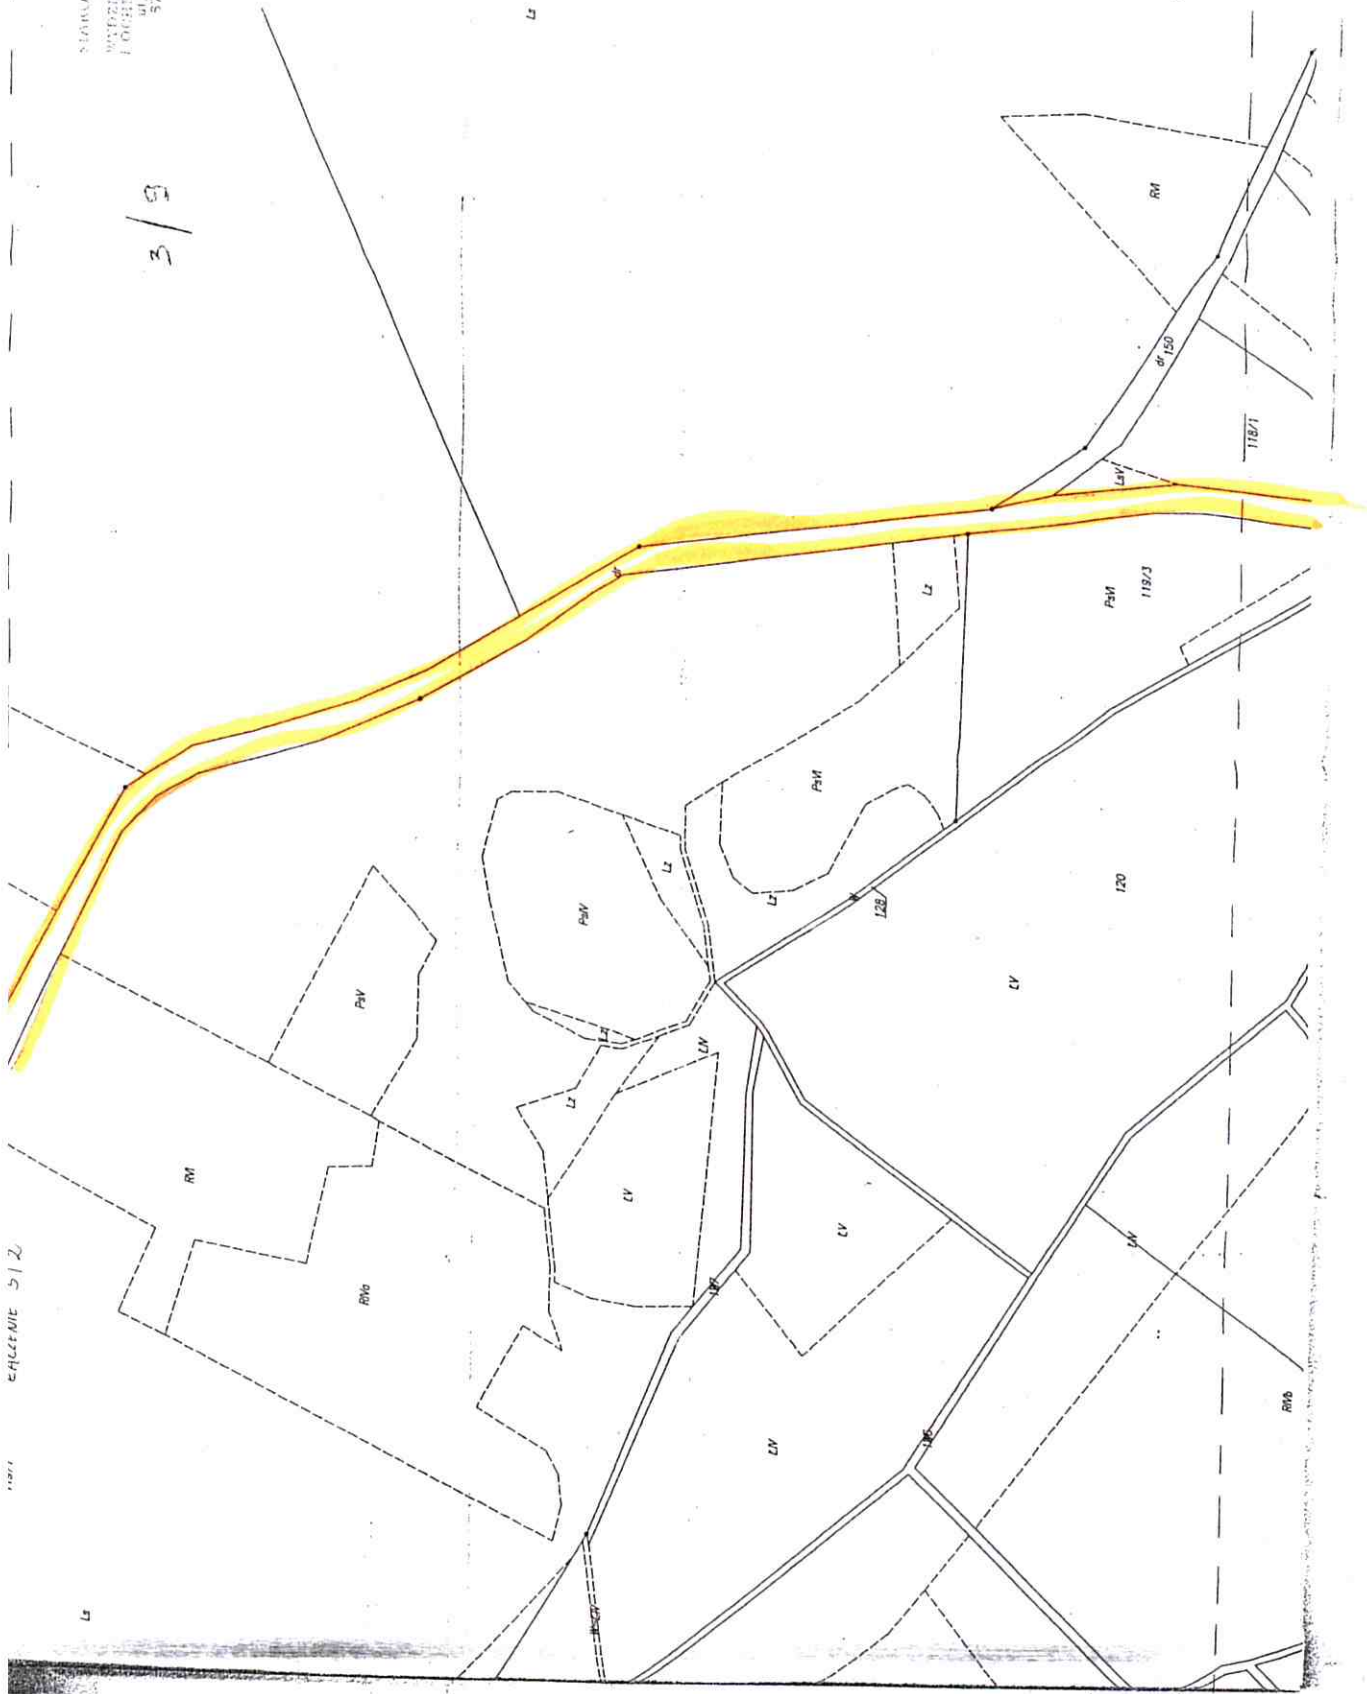
$$\frac{54}{3}$$


[illegible]

LACCENIE 4/3

