

Znak sprawy: **BŚ.6743.2191.2016.AF**

Z A Ś W I A D C Z E N I E 28/2016

W związku ze zgłoszeniem Gminy Bytom Odrzański, ul. Rynek 1, 67-115 Bytom Odrzański z dnia 21.03.2016 r. robót budowlanych, polegających na:

zmianie nawierzchni dróg gminnych:

- nr 100201F dz. nr 573 w Bytomiu Odrzańskim
- nr 000955F dz. nr 161, 167 w Królikowicach, gm. Bytom Odrzański
- nr 000954F dz. nr 170/1 w Królikowicach, gm. Bytom Odrzański
- nr 000968F dz. nr 130/2 w Wierzbnicy, gm. Bytom Odrzański
- nr 000910F dz. nr 131/1, 131/2 w Wierzbnicy, gm. Bytom Odrzański
- nr 000908F dz. nr 128/1, 128/2 w Popowie, gm. Bytom Odrzański

dokonanym zgodnie z art. 30 ust. 2 ustawy z dnia 7 lipca 1994 r. - Prawa budowlanego (t.j.: Dz. U. z 2016 r., poz. 290) zawiadamiam, że działając w oparciu o art. 30 ust. 1 pkt 2b ww. ustawy **nie wnoszę sprzeciwu** do wykonania robót budowlanych w zakresie określonym w zawiadomieniu.

Zakres prac budowlanych nie wymaga uzyskania pozwolenia na budowę (art. 29 ust. 2, pkt 12 ww. ustawy), a jedynie zgłoszenia właściwemu organowi administracji architektoniczno-budowlanej, co zostało dopełnione.

Przy wykonaniu robót budowlanych należy zachować następujące warunki:

- roboty budowlane należy prowadzić zgodnie ze sztuką budowlaną, przepisami BHP oraz w taki sposób, aby nie naruszały interesów osób trzecich.

ZWOLNIONE OD OPŁATY SKARBOWEJ

na podstawie art. 7 p. 3
ustawy z dnia 16 listopada 2006 r.
o opłacie skarbowej
t. j. Dz. U. z 2012 r. poz. 1282
z późniejszymi zmianami.

Frąckowiak

Z up. STAROSTY
Barbara Kachnio
Naczelnik Wydziału
Budownictwa i Ochrony Środowiska

Załącznik:

Opieczątowane i podpisane załączniki nr 1÷6:

Otrzymują:

- 2 egz. inwestor,
- 1 egz. Powiatowy Inspektor Nadzoru Budowlanego,
- 1 egz. Starosta Nowosolski.

Otrzymują:

według rozdzielnika dołączonego do akt sprawy (w egzemplarzu archiwalnym)

Sprawę prowadzi:

Adriana Frąckowiak - Podinspektor Wydziału Budownictwa i Ochrony Środowiska, Tel. (68) 458 68 18

U P R O S Z C Z O N A

DOKUMENTACJA

TECHNICZNA

***DOT. ZMIANA NAWIERZCHNI DROGI
GMINNEJ NR 100201F-UL. AKACJOWEJ
W BYTOMIU ODRZAŃSKIM***

SPIS TREŚCI

1.Opis techniczny	2
2.Plan sytuacyjny	3
3.Przekrój normalny drogi	4
4.Oświadczenie o posiadanym prawie do dysponowania nieruchomości.	5

Załącznik nr 1
do pisma z dnia 24.03.2016
znak: BS.6943.2191.2016.AF

Z up. STAROSTY

Barbara Kachnic
Naczelnik Wydziału
Budownictwa i Ochrony Środowiska

OPIS TECHNICZNY

STAROSTWO POWIATOWE
w Nowej Soli
WYDZIAŁ BUDOWNICTWA
I OCHRONY ŚRODOWISKA
ul. Moniuszki 3 B
67-100 Nowa Sól /5/

I. PRZEDMIOT OPRACOWANIA

- przedmiotem opracowania jest ułożenie nawierzchni jezdni z kostki betonowej na drodze o pow. ok. 1.300 m², na działce ozn. nr ewid. 573 w Bytomiu Odrzańskim.

II. OPIS STANU ISTNIEJĄCEGO

Zmiana nawierzchni dotyczy odcinka drogi gminnej Nr 100201F, długości 0,120 km. Rozpatrywana droga posiada nawierzchnię bitumiczną, która posiada liczne ubytki (wyboje, zagłębienia) oraz spękania podłużne i poprzeczne.

III. ZAKRES ROBÓT BUDOWLANYCH

W zakresie robót budowlanych planuje się:

- wykonanie podbudowy z kruszywa łamanego bazaltowego o uziarnieniu 0/31,5 o grubości 25 cm,
- ułożenie nawierzchni jezdni i chodnika z kostki betonowej grubości 8 cm, na podsypce cementowo-piaskowej (1:4) grubości 3 cm,
- ułożenie krawężnika betonowego najazdowego o wym. 15x30x100 cm wystającego na ławie betonowej,


IV. ODWODNIENIE

- Wody opadowe odprowadzane powierzchniowo poprzez grunt.

V. SPOSÓB PROWADZENIA ROBÓT BUDOWLANYCH

- roboty zostaną wykonane w taki sposób aby nie naruszały interesu osób trzecich,
- roboty zostaną wykonane z zachowaniem przepisów BHP.

Burmistrz
Jacek Sauter

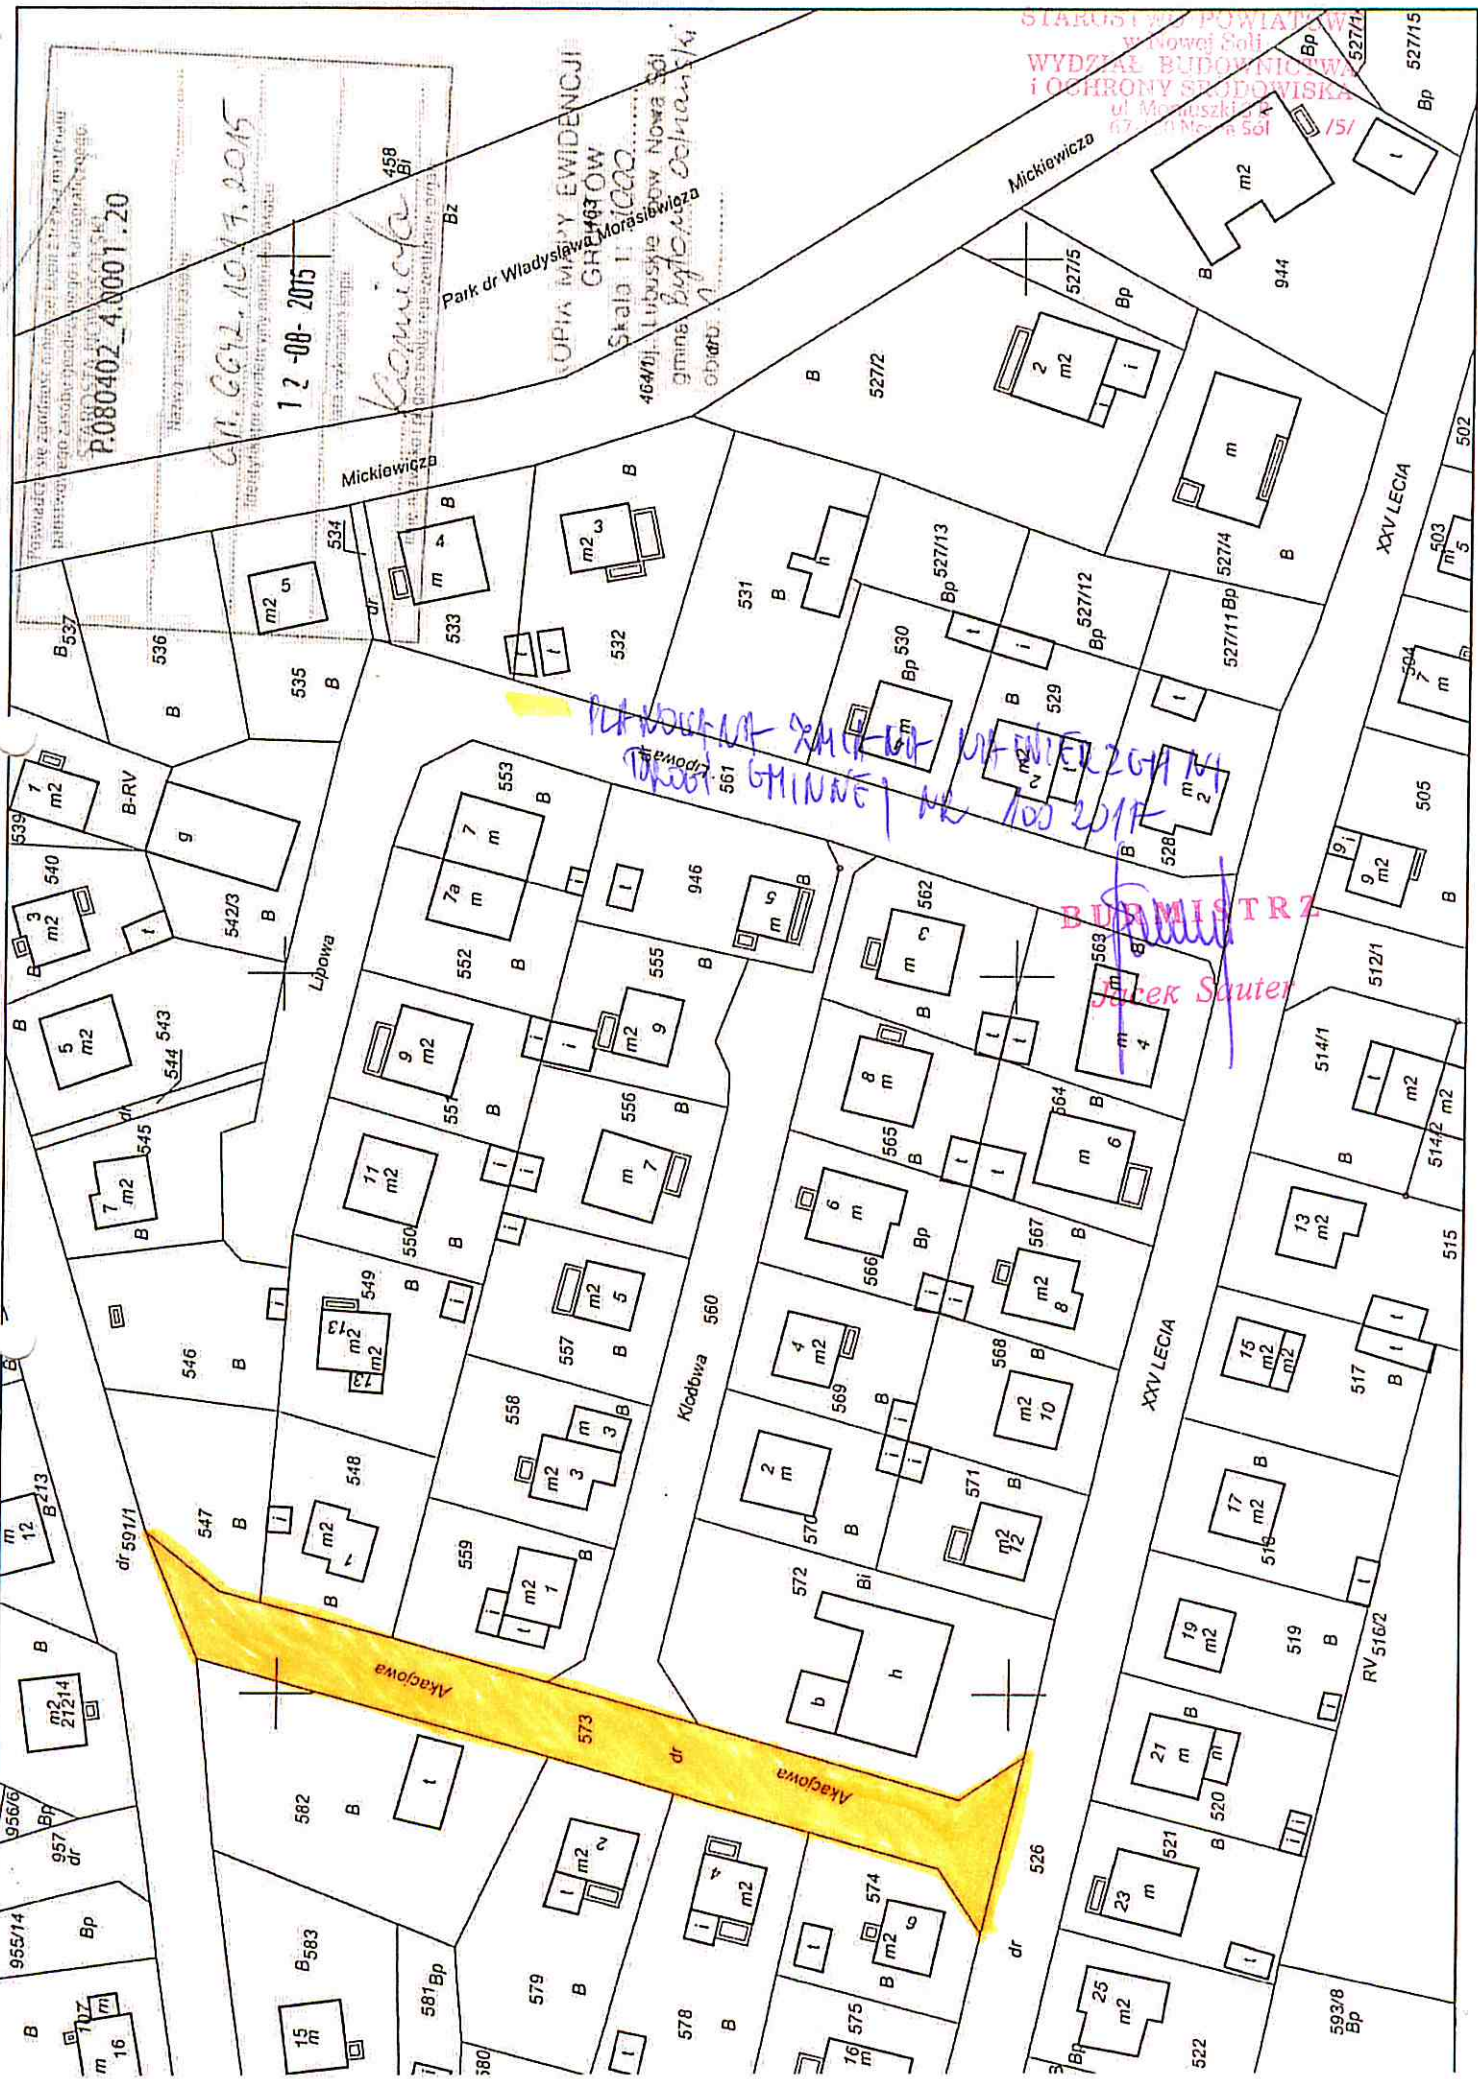

P.080402_4.0001.20

12-08-2015


OPIS MIKRO EVIDENCJI
GRUNDÓW
Skala 1:1000
464/01 Lubuskie Nowa Sól
gmina Bytów Opatowski

STAROSTWO POWIATOWE
Włocławek
WYDZIAŁ BUDOWNICTWA
I OCHRONY ŚRODOWISKA
ul. Moniuszki 67
87-100 Włocławek

PLANOWANIE ZAKŁADU WYFABRYKACYJNEGO
DROGĄ GMINNĄ NR 100 201K

BUDOWNICTWO
Jacek Sauter

Przekrój normalny drogi

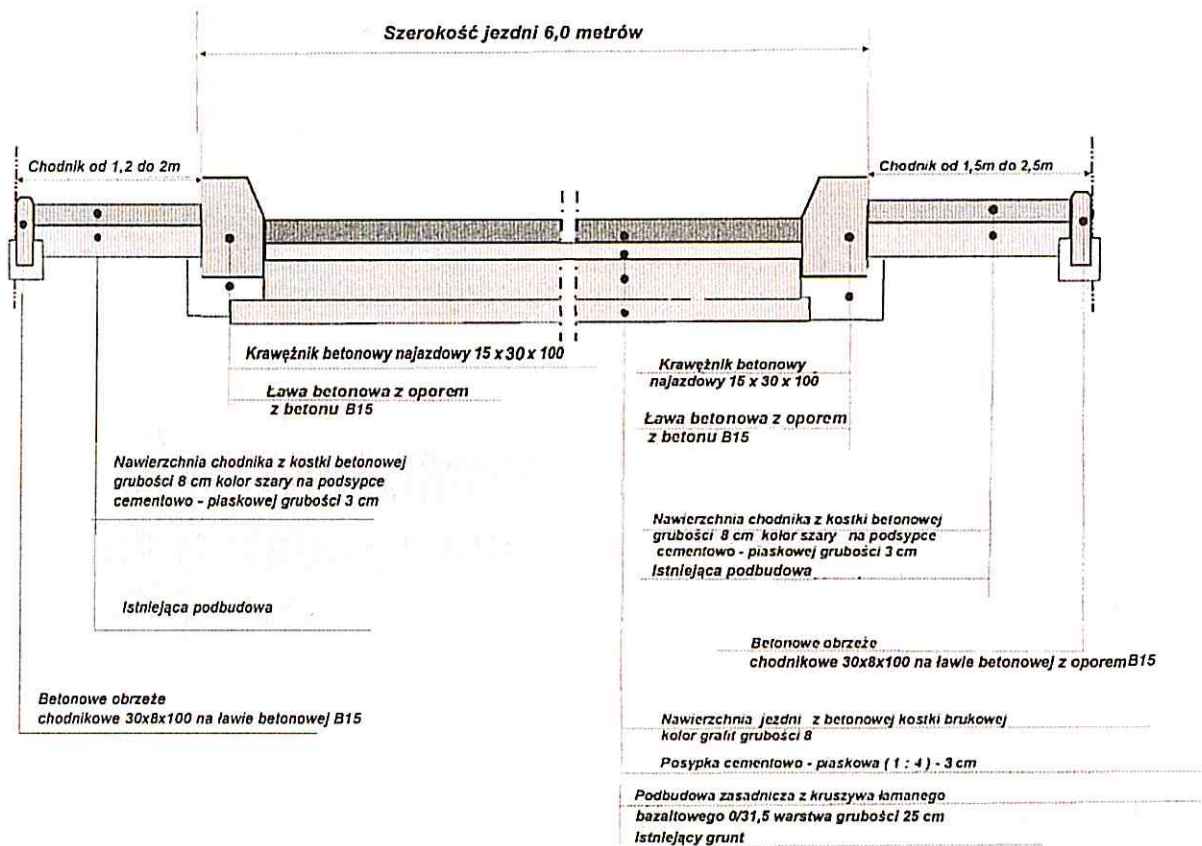

BURMISTRZ

Jacek Sauter

GMINA BYTOM ODRZAŃSKI 67-115 BYTOM ODRZAŃSKI, UL. RYNEK 1		
ZADANIE ZMIANA NAWIERZCHNI DROGI GMINNEJ NR 100201F		NR RYS. 1
BRANŻA DROGOWA	TREŚĆ RYSUNKU PRZEKRÓJ POPRZECZNY DROGI	DATA OPRACOWANIA MARZEC 2016