


2x YKY 4x16

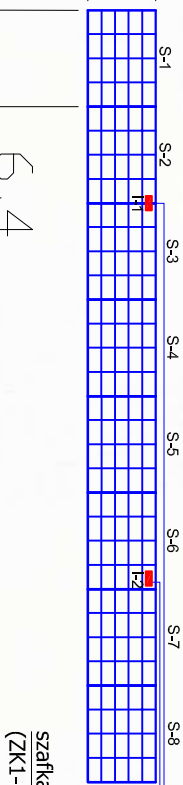


szafka AC (ZK1-1P)

6,4

4,5

452  
44

YAKY 4x120

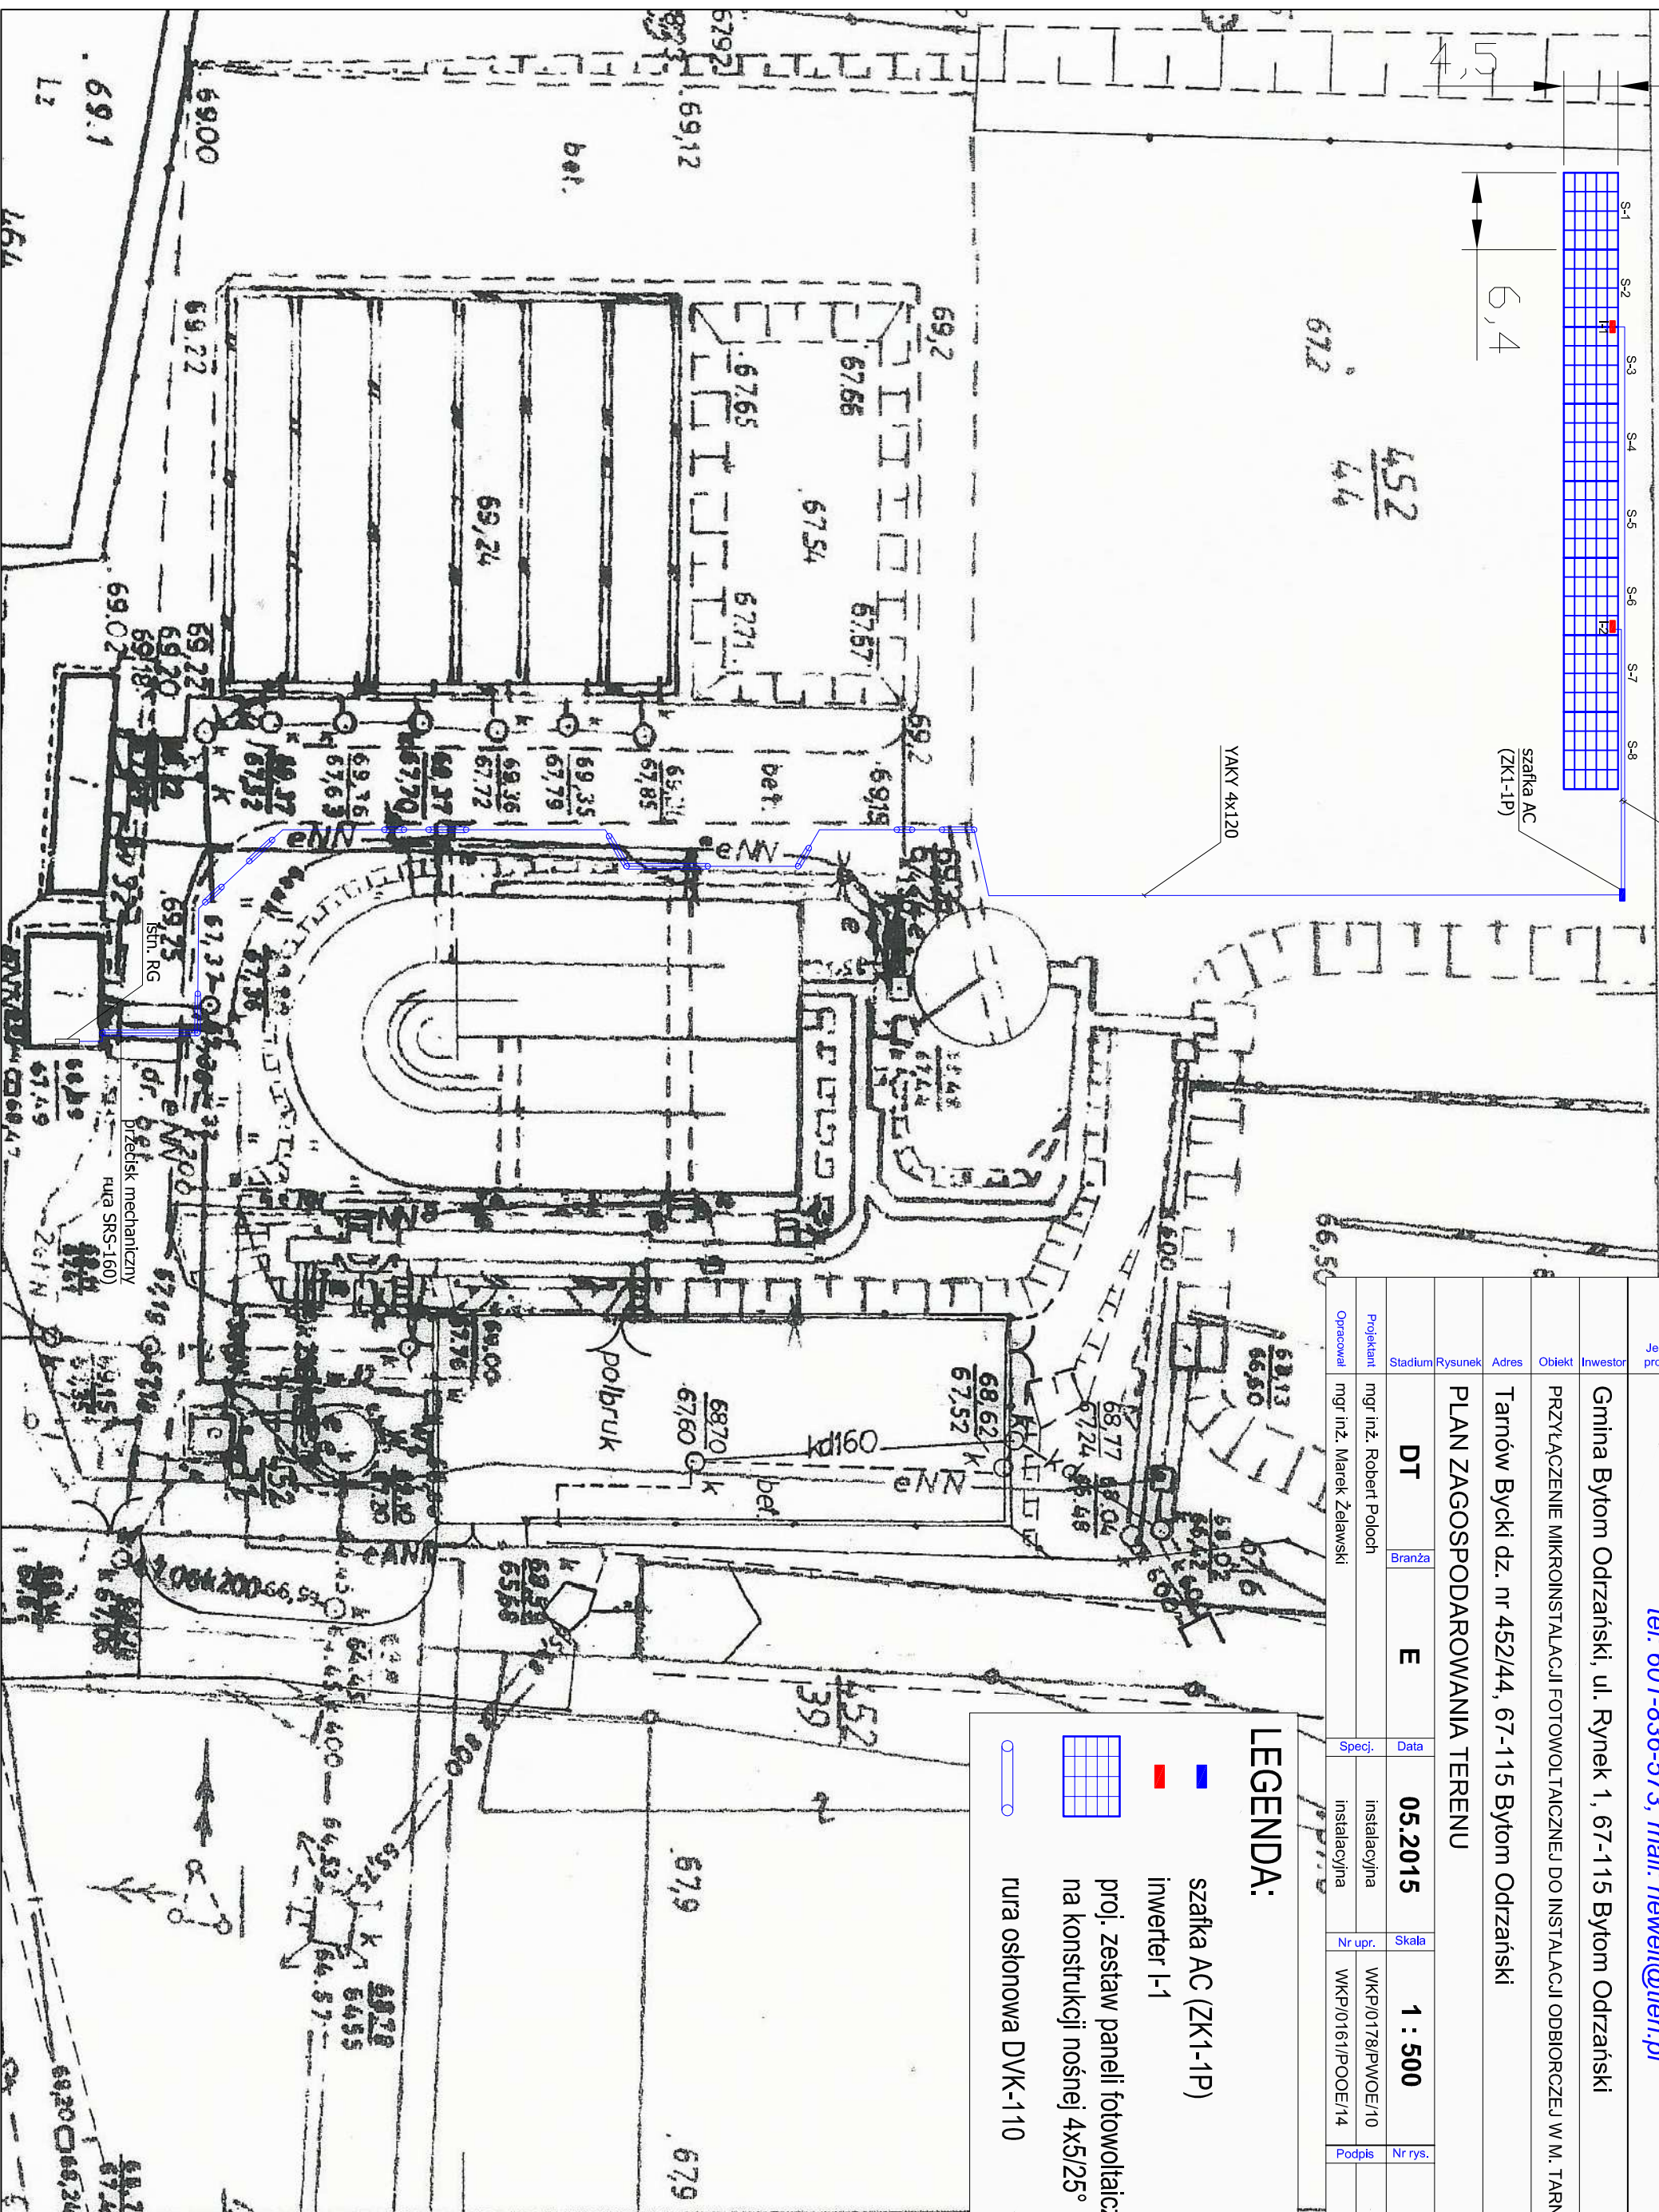

Jednostka projektowa

PUHP NEWELT, ul. Powstańców Wlkp. 2/4, 64-100 Leszno

tel: 601-836-573, mail: newelt@ten.pl

Gmina Bytom Odrzański, ul. Rynek 1, 67-115 Bytom Odrzański

PRZYŁĄCZENIE MIKROINSTALACJI FOTOWOLTAEICZNEJ DO INSTALACJI ODBIORCZEJ W M. TARNÓW BYCKI

Tarnów Bycki dz. nr 452/44, 67-115 Bytom Odrzański

PLAN ZAGOSPODAROWANIA TERENU

Stadium	Rysunek	Adres	Obiekt	Investor
DT	E			
Specj.	Data	Skala	Nr upr.	Nr rys.
Instalacyjna	05.2015	1 : 500	WKP/0178/PWOE/10	E/1
Instalacyjna			WKP/0161/POOE/14	


Projektant mgr inż. Robert Poloch

Opracował mgr inż. Marek Żelawski

### LEGENDA:

szafka AC (ZK1-1P)

inwerter I-1

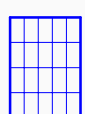

proj. zestaw paneli fotowoltaicznych na konstrukcji nośnej 4x5/25°



rura osłonowa DVK-110

