





Rzut z góry

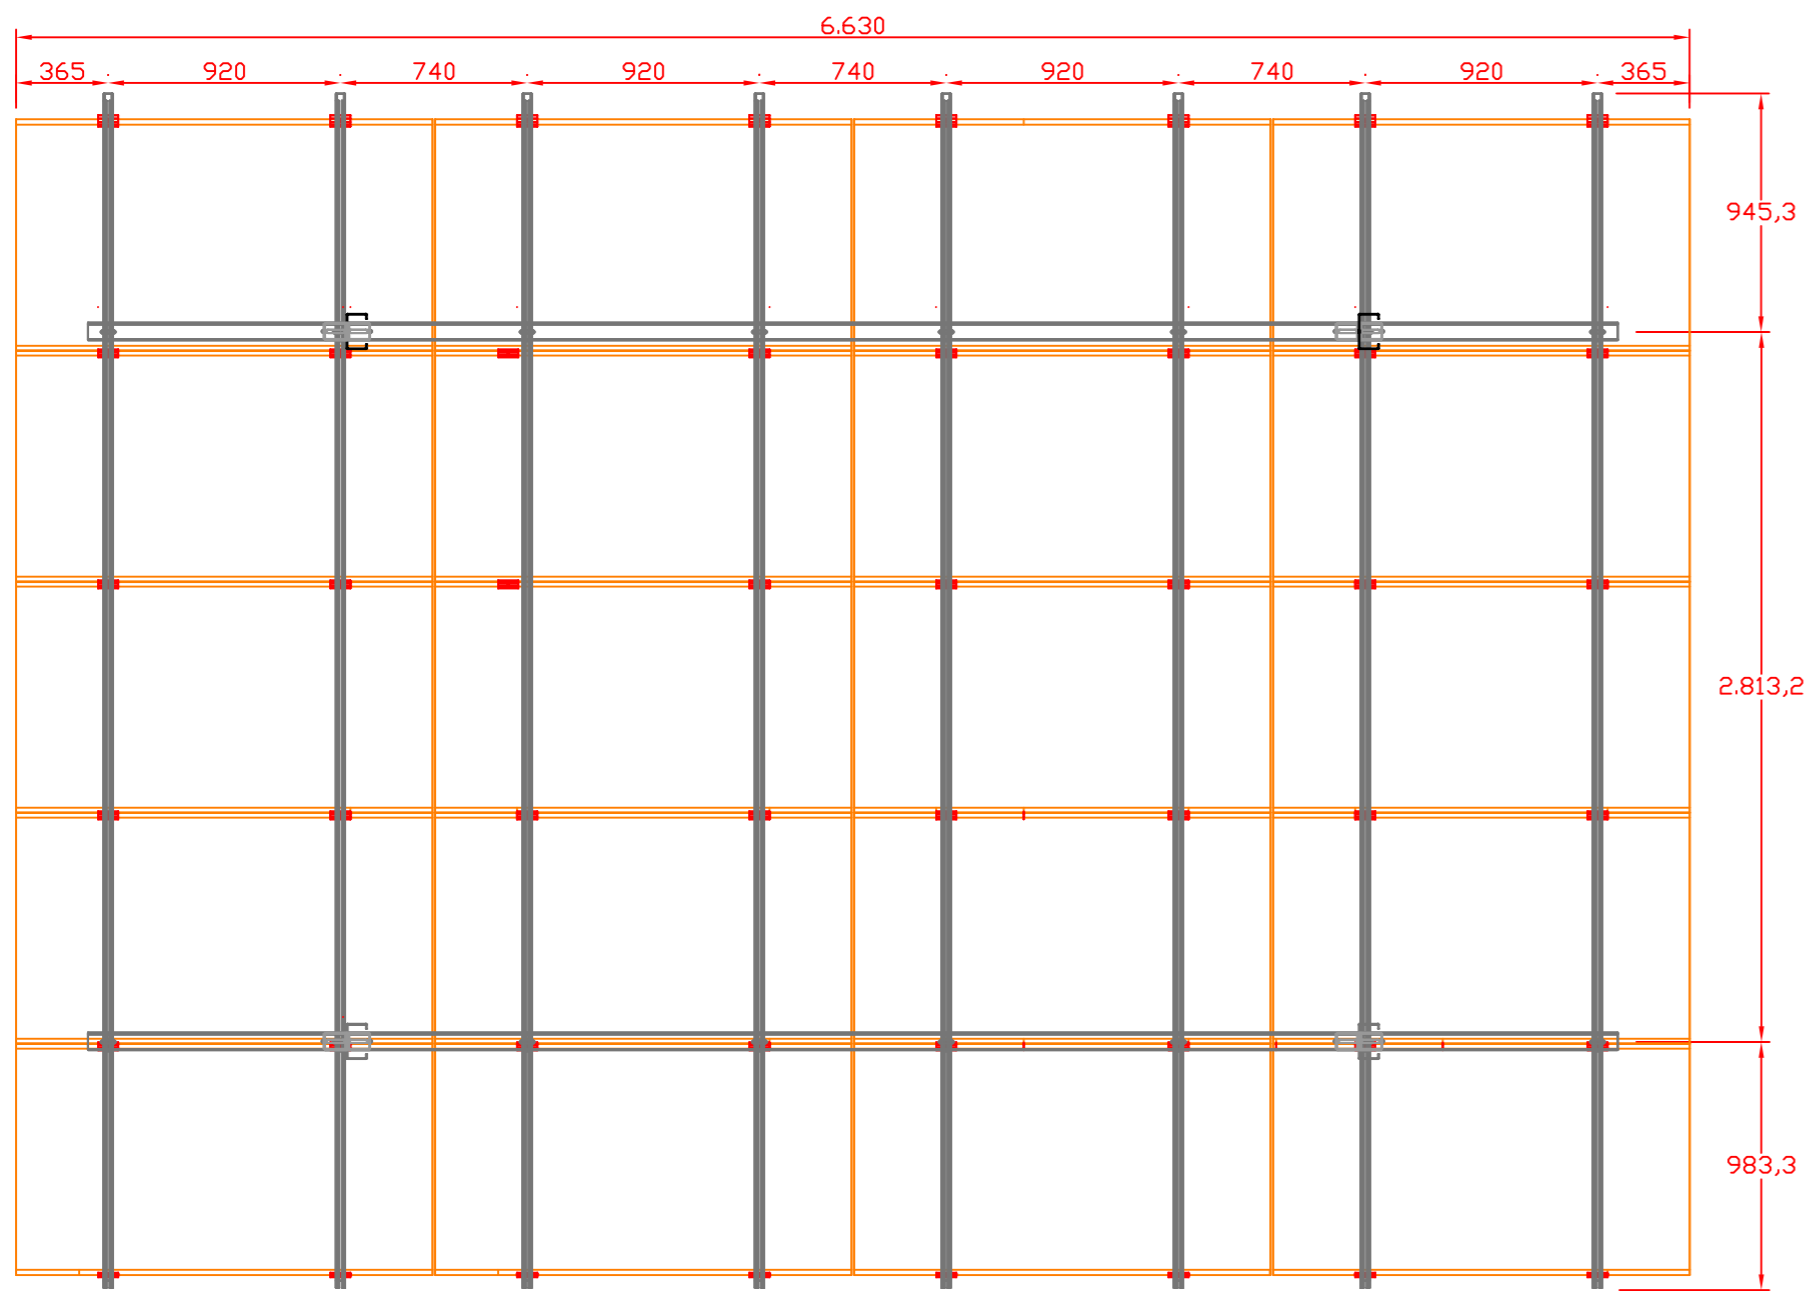

Rzut z przodu

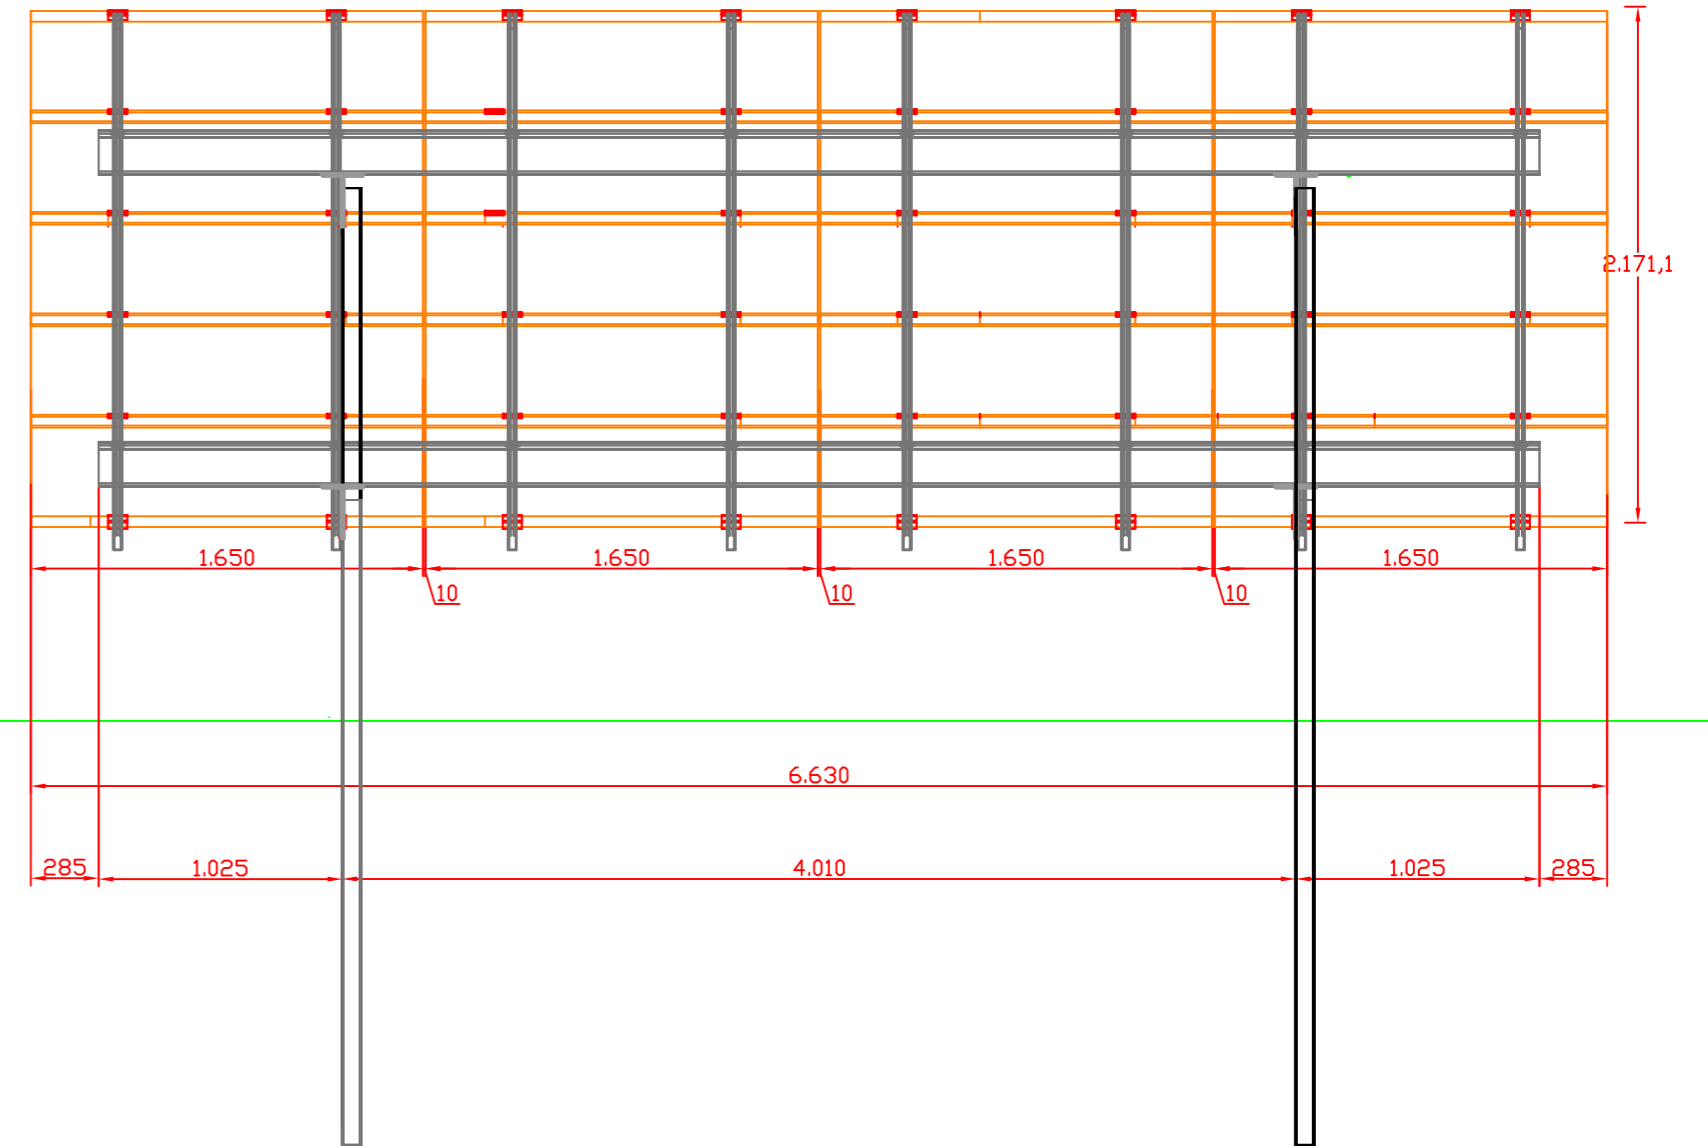

Przekrój boczny

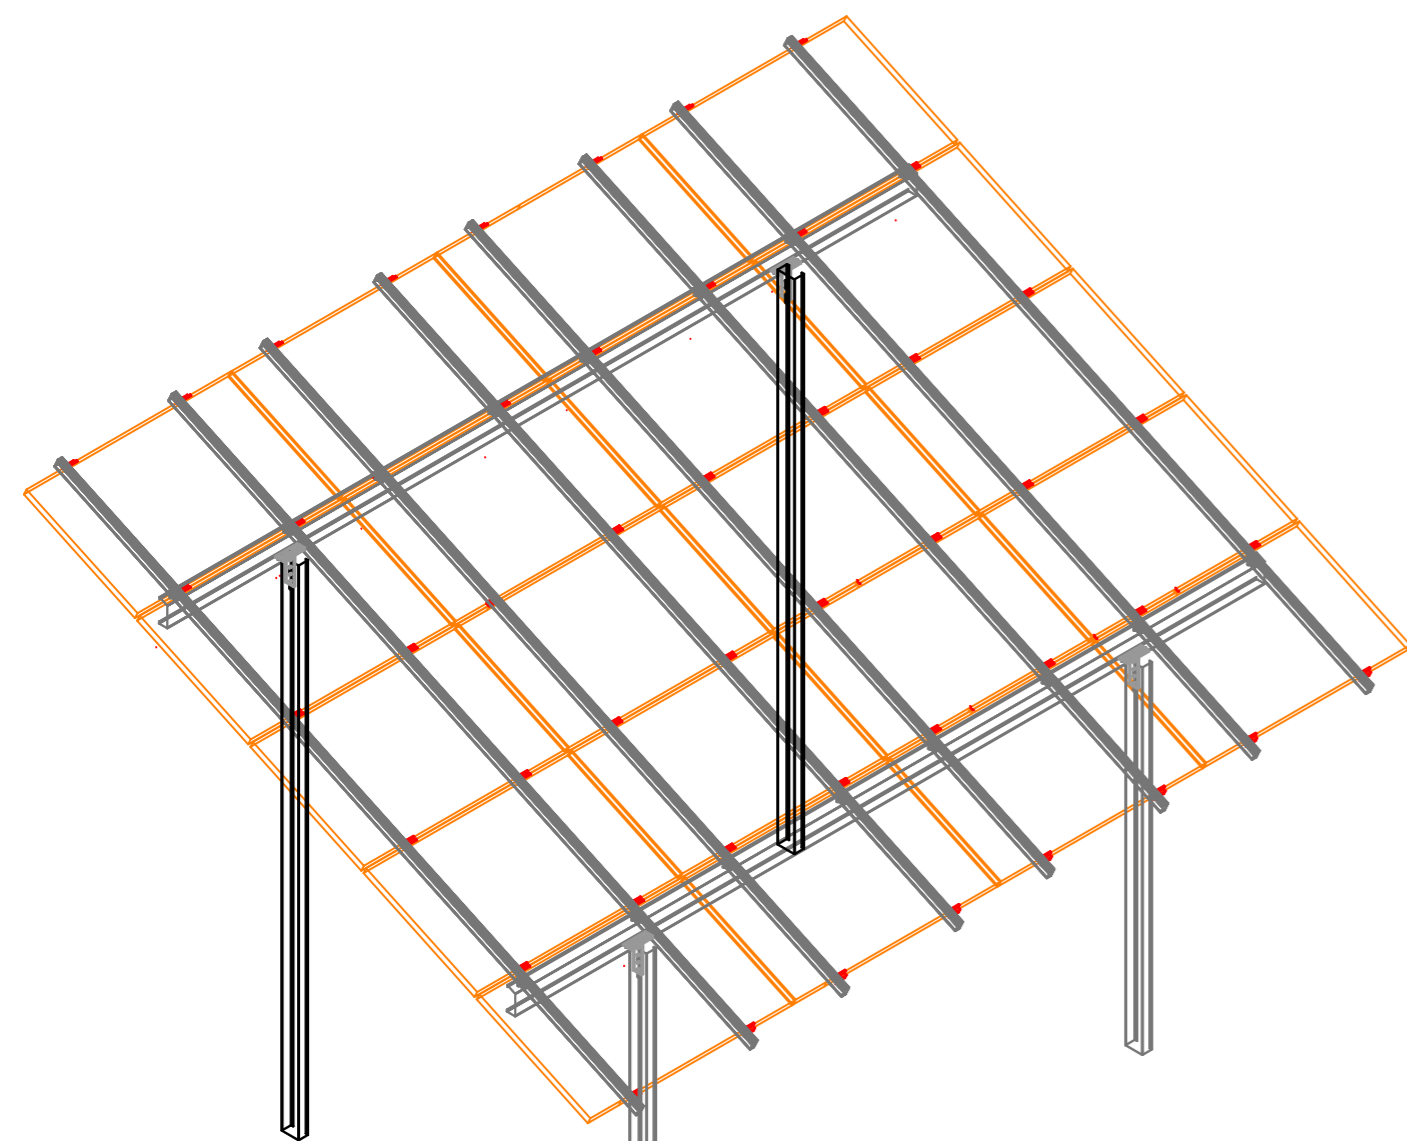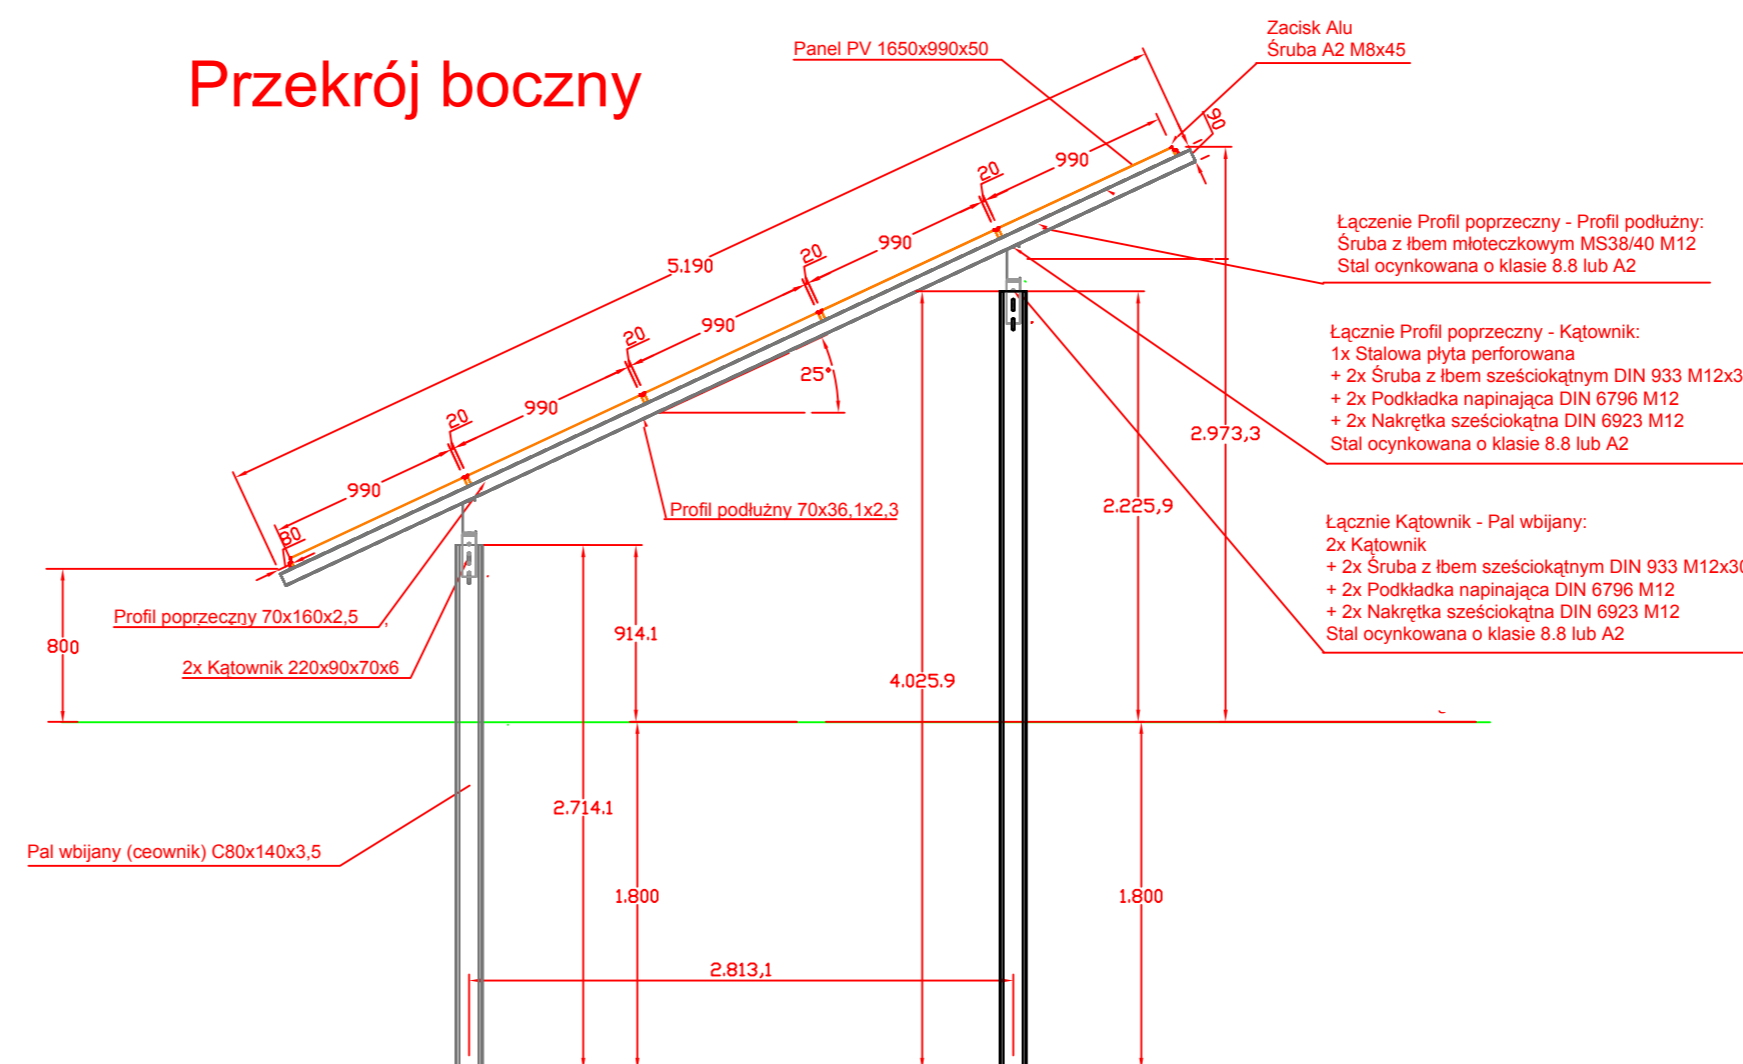

PROJEKT KONSTRUKCJI W-300 005

Nazwa: Konstrukcja wolnostojąca
Stal 5x4 ułożenie poziome, 25°, Płd.

Materiał: Stal ocynkowana
S320GD+ / S350GD

Opis: Stół 5x4 Panele PV

Skala: 1:40

Dane szczegółowe:

Data	Informacja	lp.
01.10.2012	Projekt konstrukcji	1
		2
		3

Wykonanie: Oberhauser Solarbefestigungssysteme

Rohrbach 18
84494 Niederbergkirchen
Tel.: 08635/995
Fax.: 08635/829
www.glasbau-oberhauser.de