

**UCHWAŁA Nr XVII/172/2017**  
**Rady Miejskiej w Bytomiu Odrzańskim**  
**z dnia 23 czerwca 2017 roku**

w sprawie: *przystąpienia do sporządzenia zmiany miejscowego planu zagospodarowania przestrzennego terenu położonego w Bytomiu Odrzańskim w rejonie ulicy Polnej.*

Na podstawie art.18 ust.2 pkt 5 ustawy z dnia 8 marca 1990r. o samorządzie gminnym (Dz.U. z 2016r. poz.446 ze zm.) oraz art.3 ust.1, art.14 ust.1, 2, 4 i art.27 ustawy z dnia 27 marca 2003r. o planowaniu przestrzennym i zagospodarowaniu przestrzennym (Dz.U. z 2017r. poz.1073)

uchwała się, co następuje:


§1. Przystępuje się do sporządzenia zmiany miejscowego planu zagospodarowania przestrzennego terenu położonego w Bytomiu Odrzańskim w rejonie ulicy Polnej, uchwalonego Uchwałą Nr XVI/120/2008 Rady Miejskiej w Bytomiu Odrzańskim z dnia 24 lipca 2008 roku.

§2. Granica obszaru objętego zmianą planu została przedstawiona na fragmencie rysunku miejscowego planu zagospodarowania przestrzennego terenu położonego w Bytomiu Odrzańskim w rejonie ulicy Polnej w skali 1:1000, stanowiącego załącznik graficzny do niniejszej uchwały.

§3. Wykonanie uchwały powierza się Burmistrzowi Bytomia Odrzańskiego.

§4. Uchwała wchodzi w życie z dniem podjęcia i podlega podaniu do publicznej wiadomości przez wywieszenie na tablicy ogłoszeń Urzędu Miejskiego.

Przewodniczący  
Rady Miejskiej  
*Andrzej Chmielewski*  
Andrzej Chmielewski

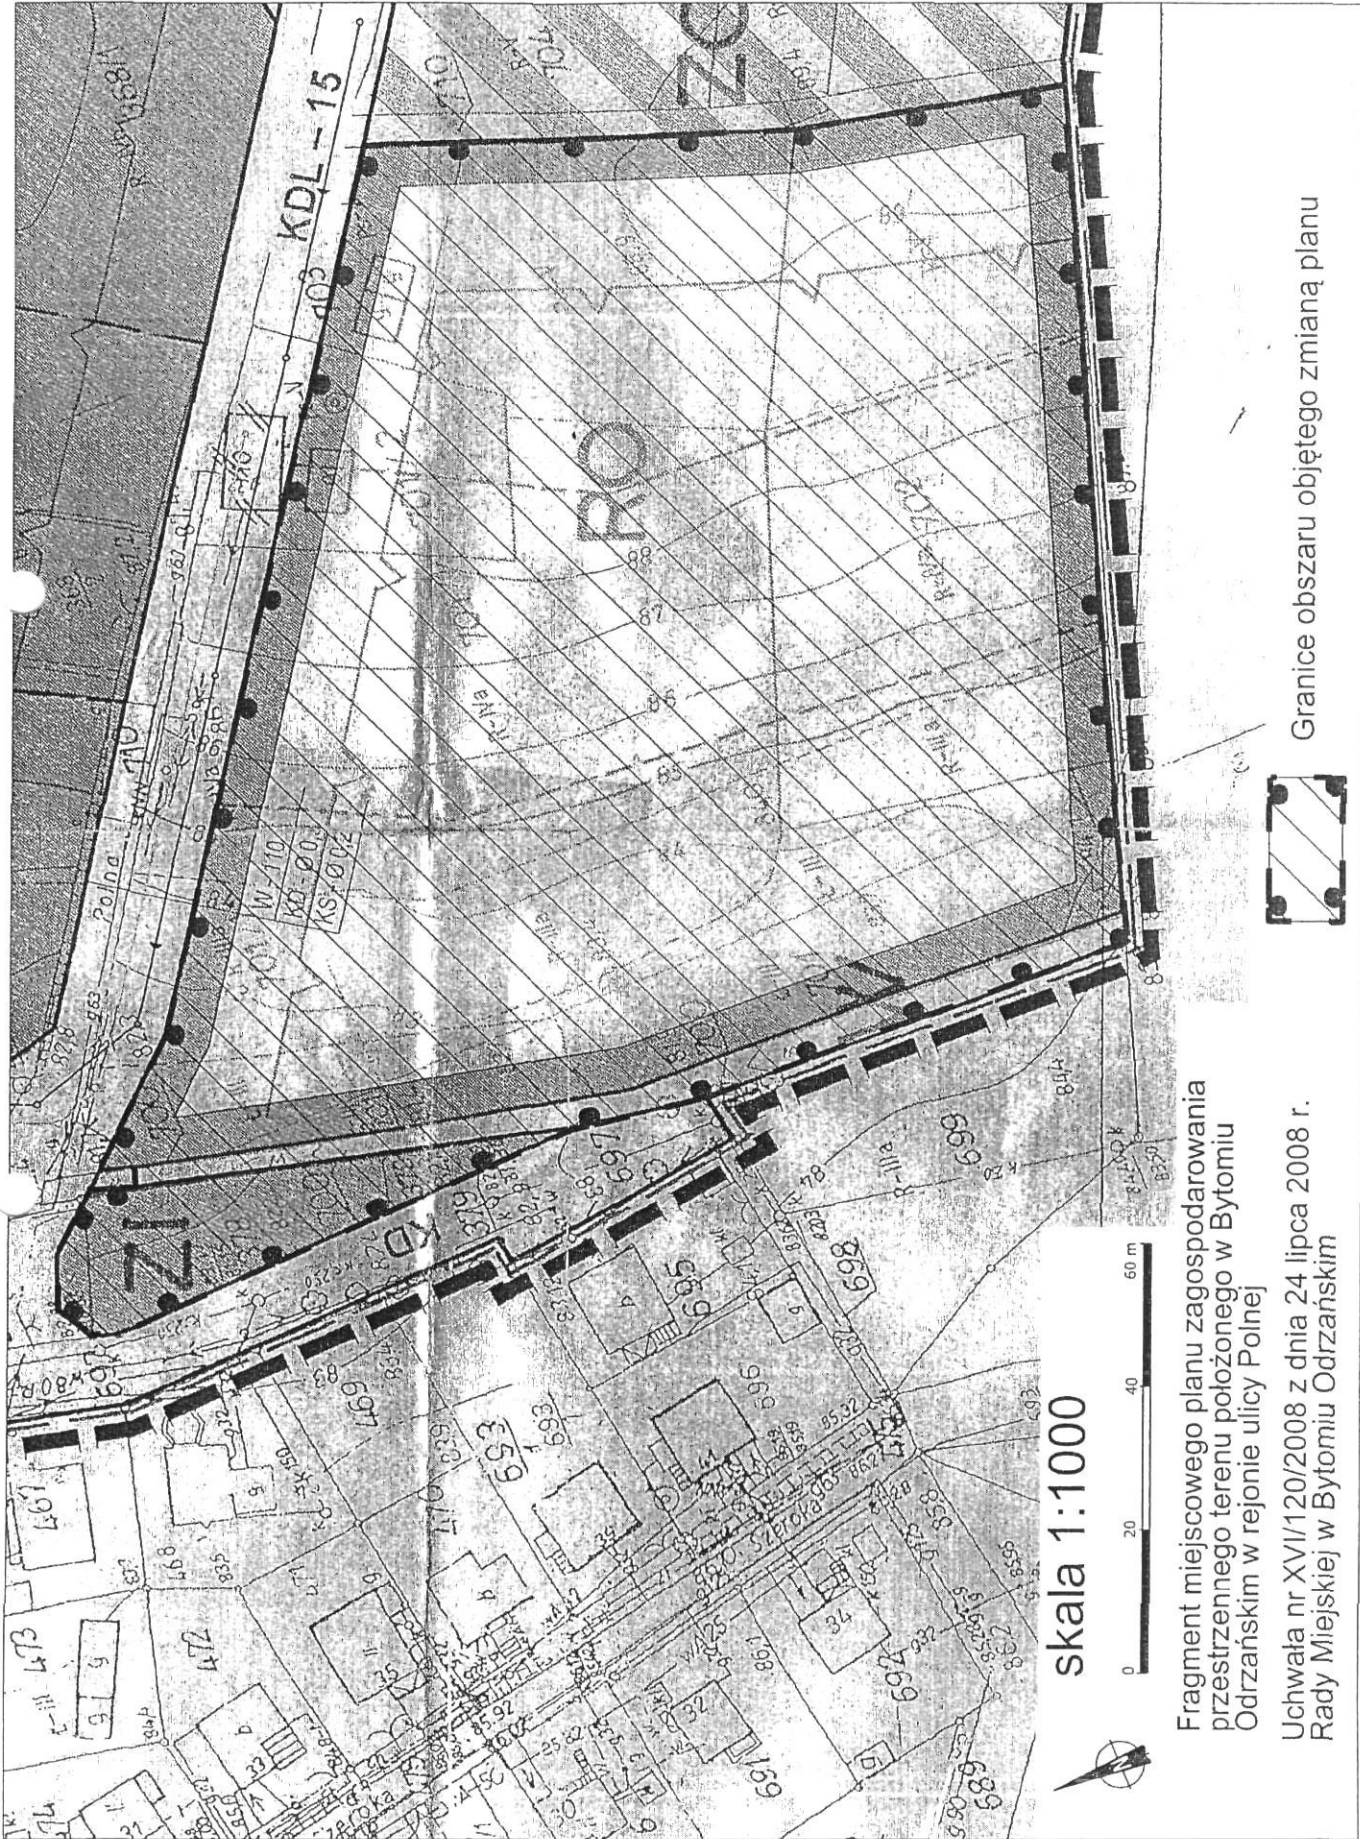

skala 1:1000



Fragment miejscowego planu zagospodarowania  
przestrzennego terenu położonego w Bytomiu  
Odrzańskim w rejonie ulicy Polnej

Uchwała nr XVI/120/2008 z dnia 24 lipca 2008 r.  
Rady Miejskiej w Bytomiu Odrzańskim



Granice obszaru objętego zmianą planu