
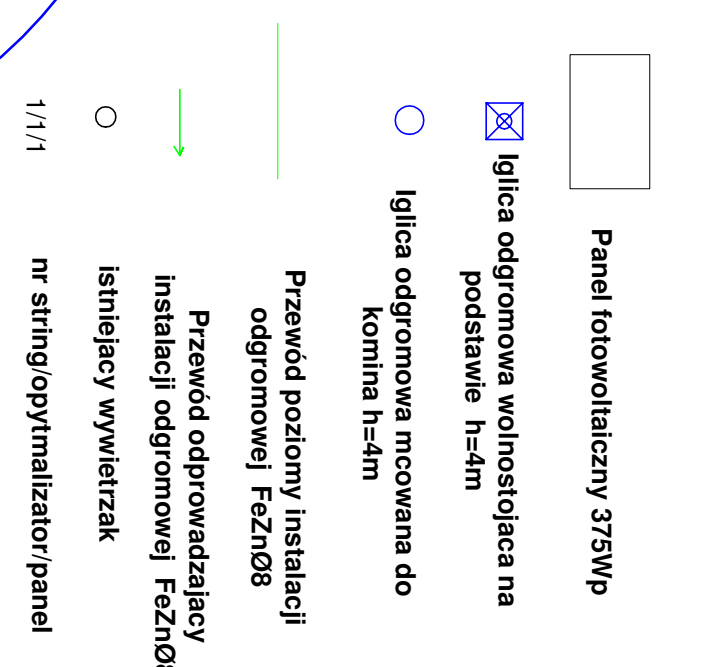


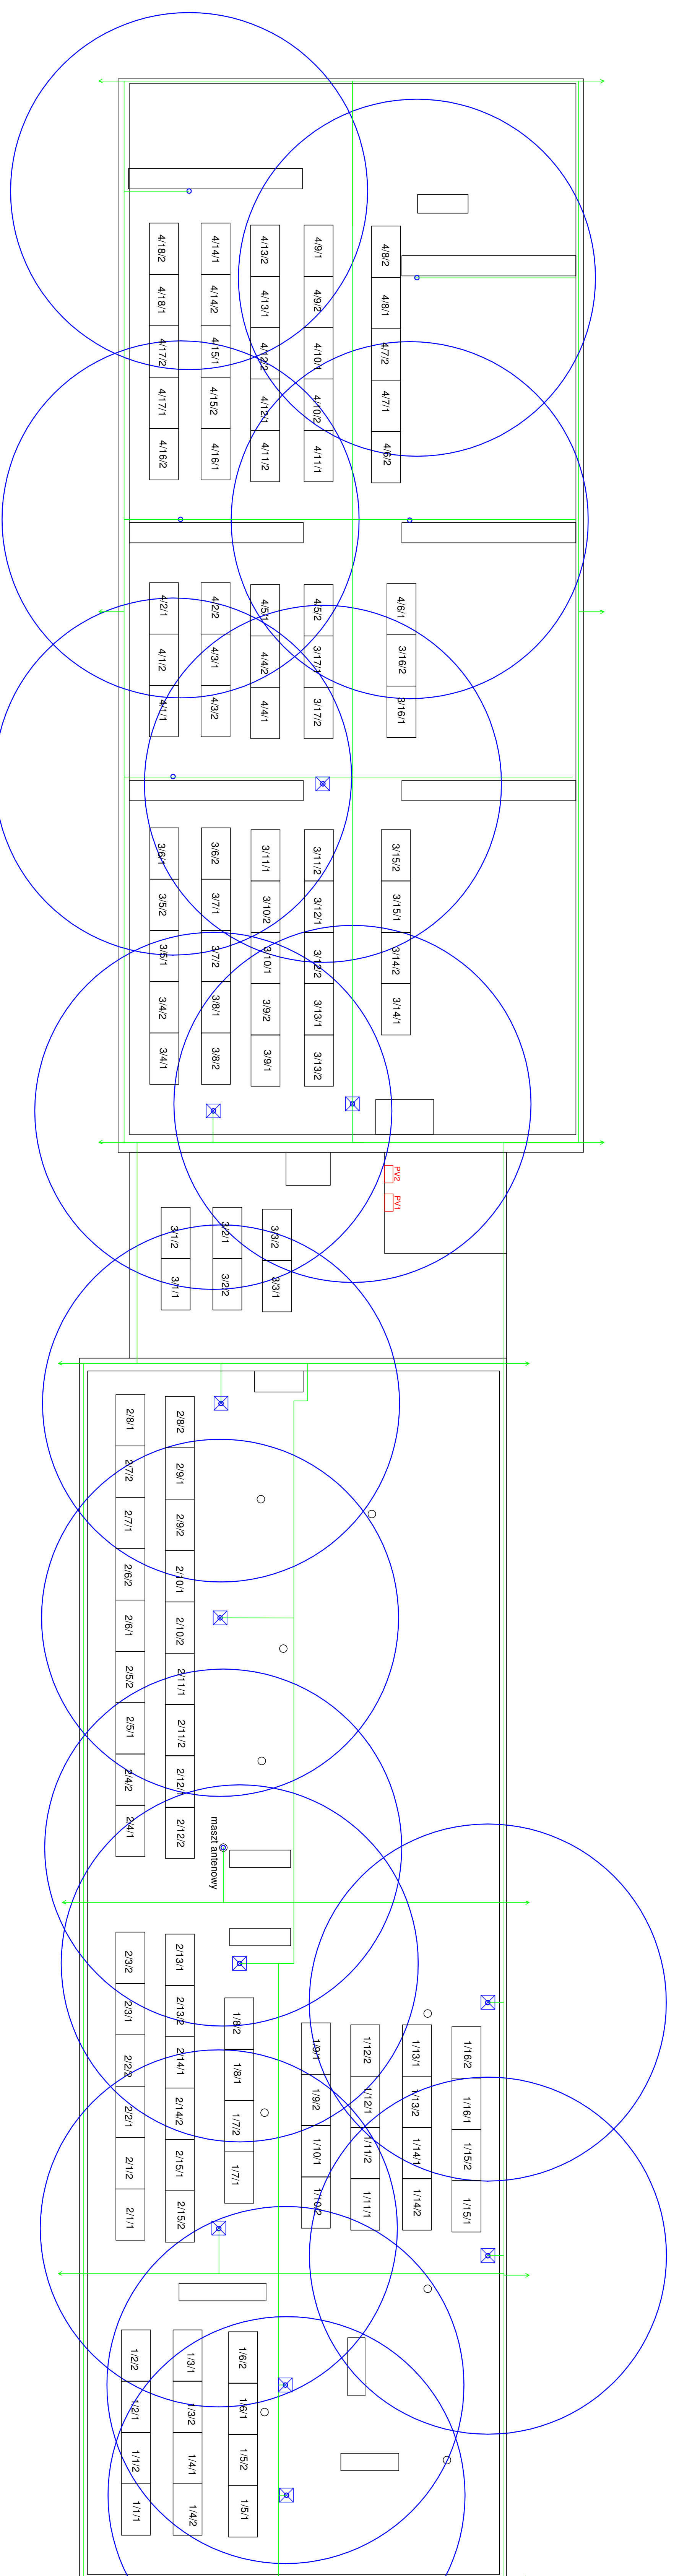

Biuro projektowe:
M-Projekt Mateusz Praczyk
ul. Seledynowa 20
65-128 Zelona Góra

