
[illegible]

LEGENDA



[illegible]

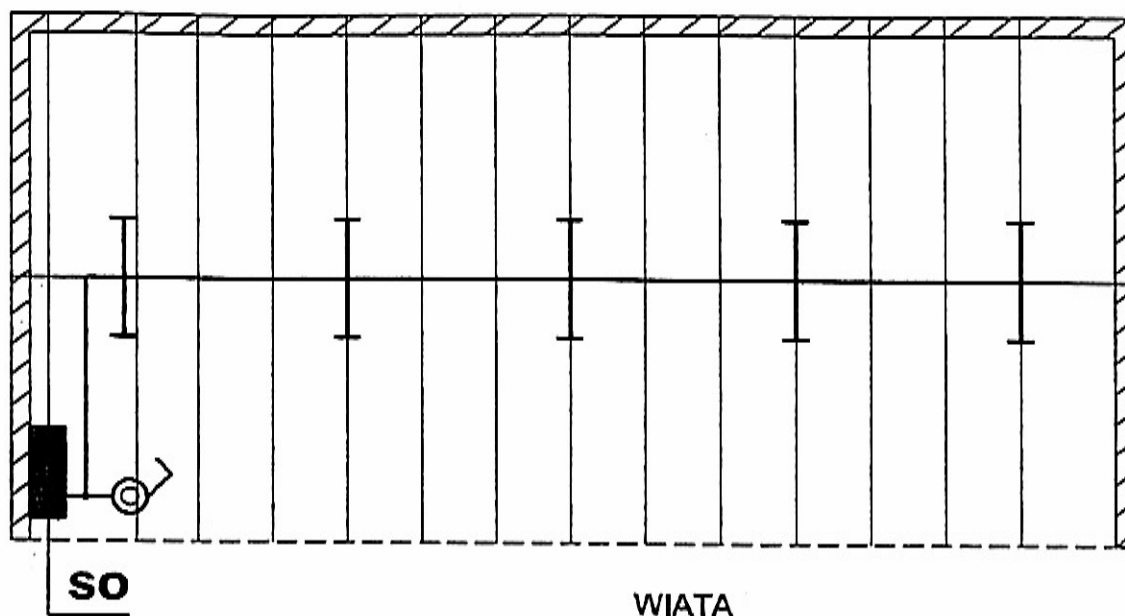

SO - projektowana szafka oświetleniowa

Na strople Wiaty zamontować 5 szt. jarzeniolowych
opraw oświetleniowych 2x58W IP56.

Instalację oświetleniową wykonać z zastosowaniem
przewodu typu YDYżo 3x1,5 mm² układanym w
rurkach instalacyjnych rvs 20mm.
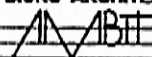
| | | | | |
|---|--|---|------------------|------------------|
| BIURO ARCHITEKTONICZNE  ul. Kołarska 1A/3 tel. 076 727 78 02 67-200 GŁOGÓW tel. 0 600 090 139 | | KRÓLIKOWICE dz. 30/4, 30/5, 337 | | |
| Obiekt: Adres : | Budowa boisk wielofunkcyjnych z placem zabaw i infrastrukturą Królikowice działki nr 30/4, 30/5, 337- Gm. Bytom Odrzański | | | |
| Inwestor: | Urząd Miejski, 67-115 Bytom Odrzański ul. Rynek 1 | | | |
| Rysunek: | WIATA - INSTALACJE ELEKTRYCZNE | | | |
| Projektant: | inż. Jadwiga Skłodowska upr. bud. 156/90/Lw |  | Data: VI.2010 | Skala : 1:100 |
| | | | Stadium : PB | Rys. E4 |


PI = 22 kW Pz = 16 kW Iz = 24A

SO - SZAFKA OŚWIETLENIOWA
obudowa wodoodporna, IP44 min.

SO - zasilanie

SO - oświetlenie terenu

SO - Instalacje

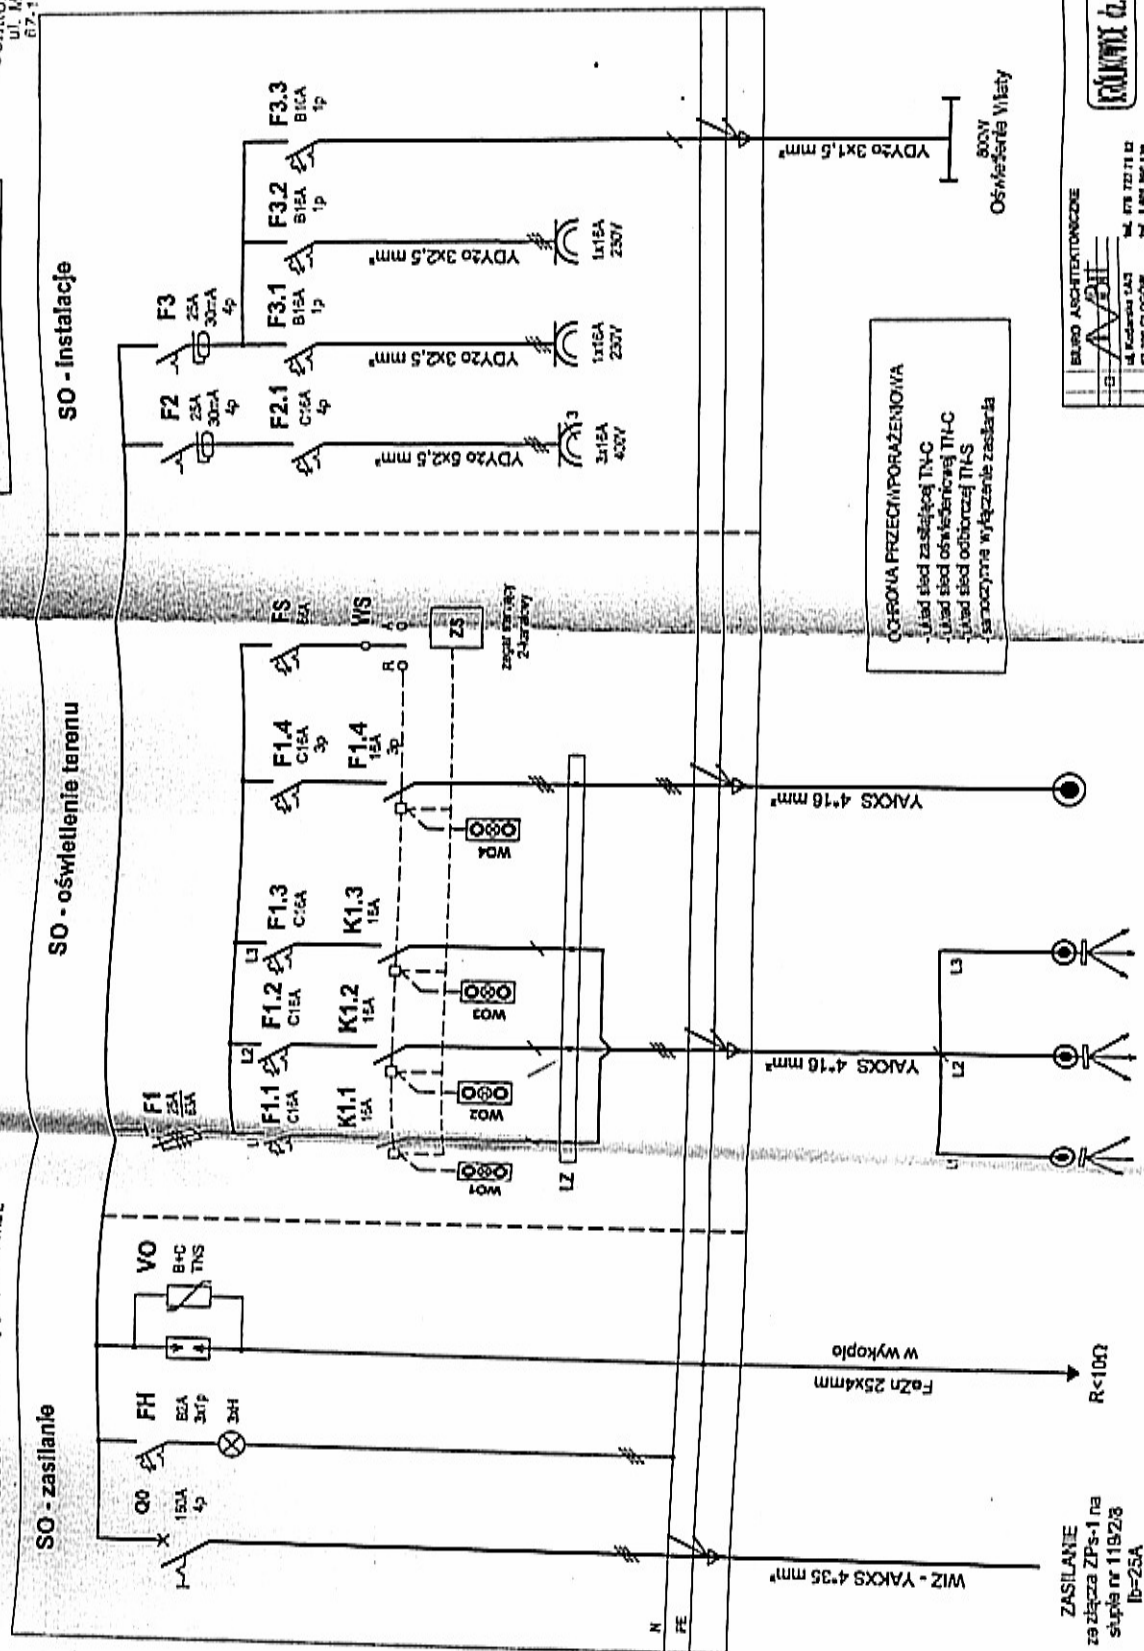

- samoczynne wyłączenie zasilania

ZASILANIE
za złącza ZP-1 na
siłki nr 1192/3
Ib=25A

Oświetlenie białe
słupy parkowe
Słupy nr S111 - S41

Oświetlenie terenu
słupy parkowe
Słupy nr S112 - S118

BIURO ARCHYTEKTURNE

WYKONANIE


